


Top E-11

4. OG – 3 Zimmer


Eingang	8,35 m ²
WC	1,96 m ²
Bad	4,14 m ²
Wohnen / Kochen / Essen	25,70 m ²
Zimmer 1	8,83 m ²
Zimmer 2	13,14 m ²
Gesamtwohnfläche:	61,79 m²

**Die Summe der Einzelräume kann aufgrund normgerechter Berechnung von der Gesamtwohnfläche abweichen.*

Geschossplan 4. OG

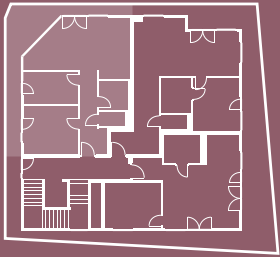


Lageplan

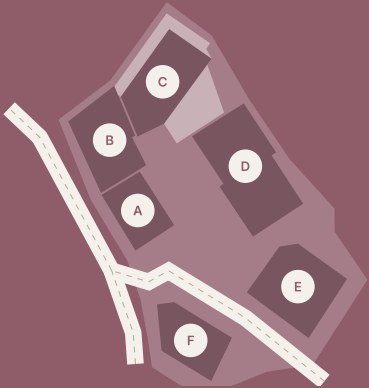

Der abgebildete Plan dient nur der Veranschaulichung.
Die endgültigen Flächenangaben ergeben sich aus dem notariellen Kaufvertrag.

DECORONA
QUARTIER

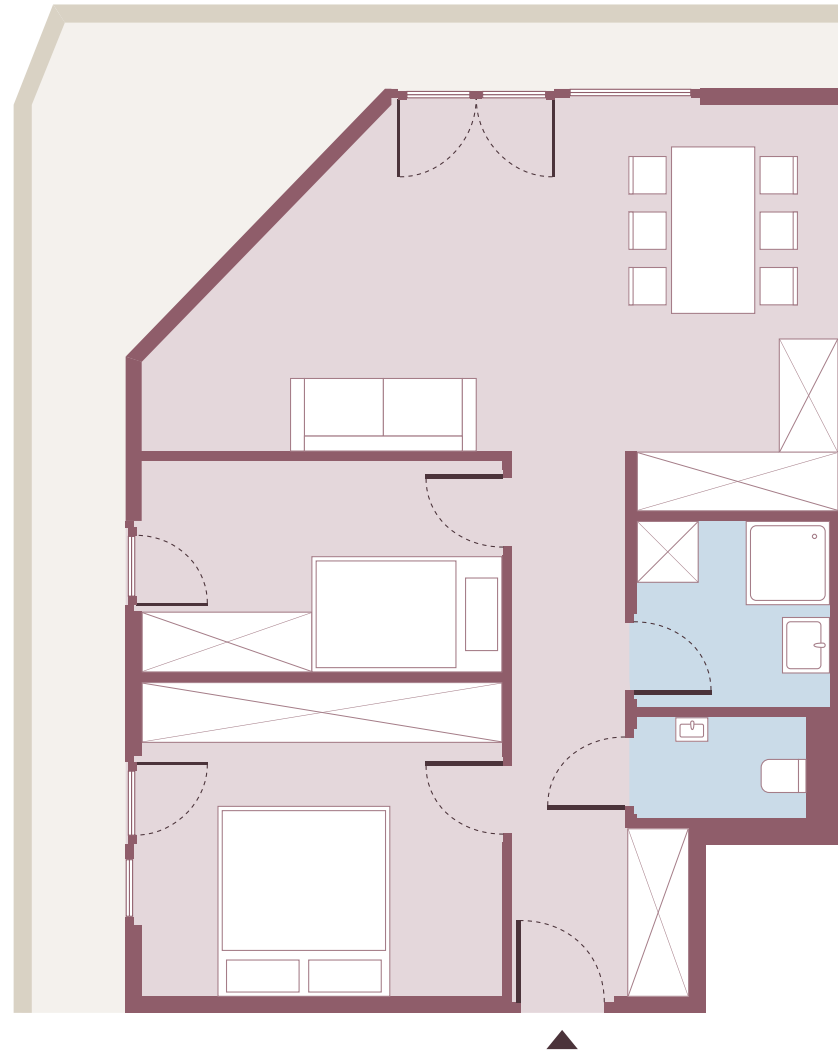

Maßstab 1:50

1m 2m 3m 4m 5m 6m

Mehr Infos?
Einfach scannen!

