

HAUS D

1/1

Top D-05


1. OG – 2 Zimmer

Eingang	4,34 m ²
WC	2,06 m ²
Wohnen / Kochen / Essen	19,86 m ²
Zimmer 1	17,47 m ²
Bad	5,16 m ²


Gesamtwohnfläche: 48,68 m²

**Die Summe der Einzelräume kann aufgrund normgerechter Berechnung von der Gesamtwohnfläche abweichen.*

Geschossplan 1. OG

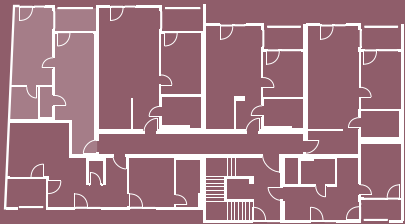


Lageplan

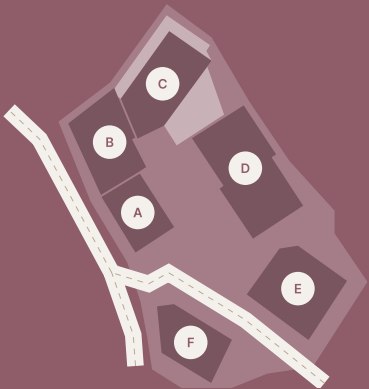

Der abgebildete Plan dient nur der Veranschaulichung.
Die endgültigen Flächenangaben ergeben sich aus dem notariellen Kaufvertrag.

DECORONA
QUARTIER

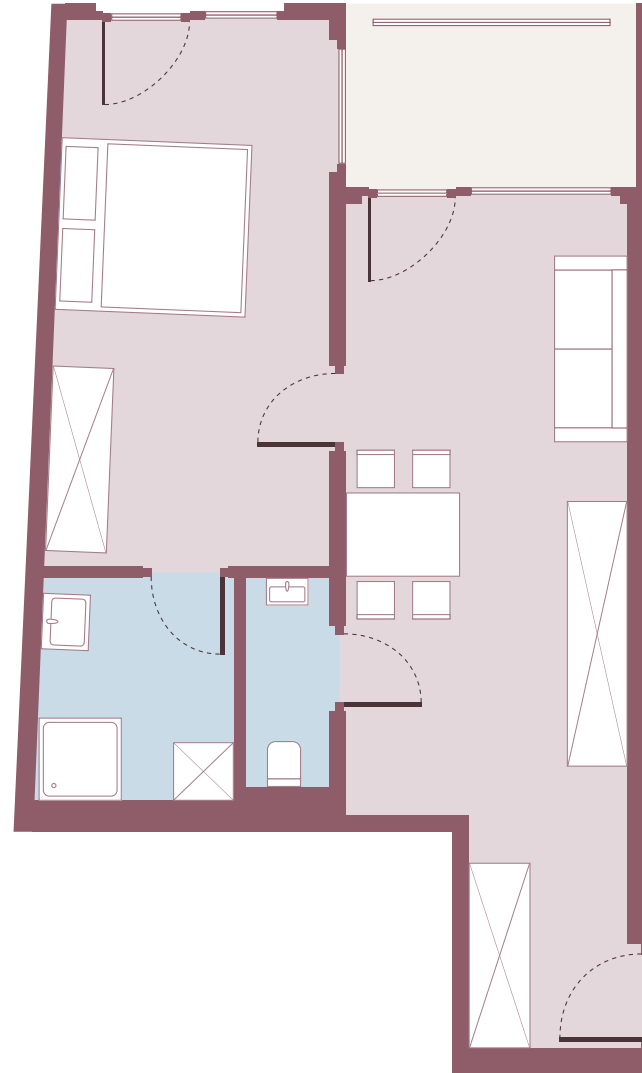

Maßstab 1:50

1m 2m 3m 4m 5m 6m

Mehr Infos?
Einfach scannen!

