

HAUS D

1/1

# Top D-16


2. OG – 2 Zimmer

Wohnen / Kochen / Essen	18,27 m <sup>2</sup>
Bad / WC	5,00 m <sup>2</sup>
Zimmer 1	12,20 m <sup>2</sup>


**Gesamtwohnfläche:** 35,63 m<sup>2</sup>

*\*Die Summe der Einzelräume kann aufgrund normgerechter Berechnung von der Gesamtwohnfläche abweichen.*

## Geschossplan 2. OG

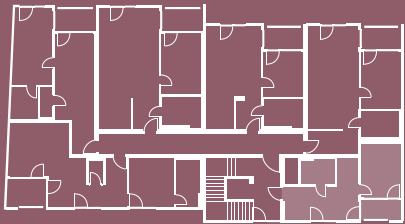


## Lageplan

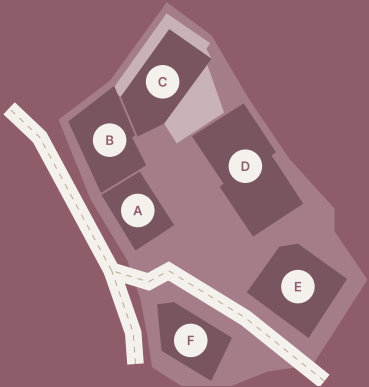

Der abgebildete Plan dient nur der Veranschaulichung.  
Die endgültigen Flächenangaben ergeben sich aus dem notariellen Kaufvertrag.

**DECORONA**  
QUARTIER

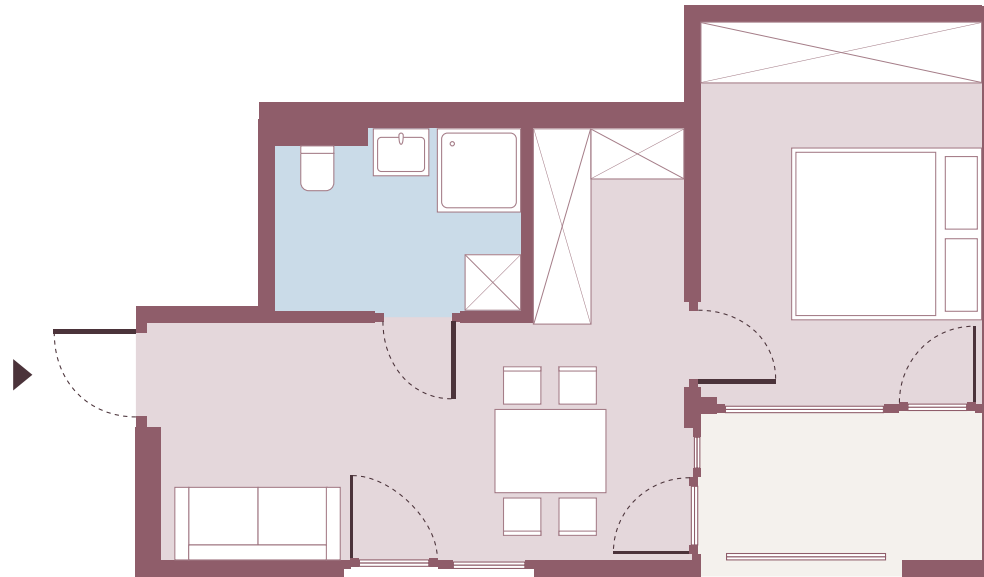

Maßstab 1:50



Mehr Infos?  
Einfach scannen!

