

# Top C-05


2. OG – 3 Zimmer

|                         |                      |
|-------------------------|----------------------|
| Eingang                 | 10,81 m <sup>2</sup> |
| WC                      | 2,20 m <sup>2</sup>  |
| Bad                     | 6,48 m <sup>2</sup>  |
| Zimmer 1                | 10,67 m <sup>2</sup> |
| Wohnen / Kochen / Essen | 29,13 m <sup>2</sup> |
| Zimmer 2                | 13,79 m <sup>2</sup> |


**Gesamtwohnfläche:** 72,39 m<sup>2</sup>

*\*Die Summe der Einzelräume kann aufgrund normgerechter Berechnung von der Gesamtwohnfläche abweichen.*

## Geschossplan 2. OG

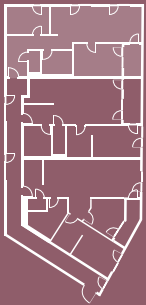


## Lageplan

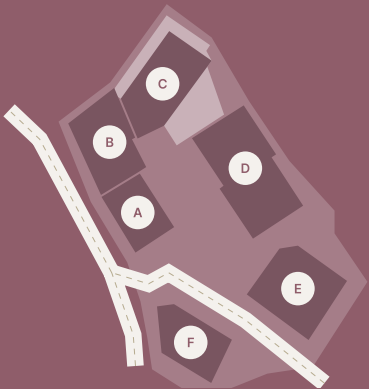

Der abgebildete Plan dient nur der Veranschaulichung.  
Die endgültigen Flächenangaben ergeben sich aus dem notariellen Kaufvertrag.

**DECORONA**  
QUARTIER

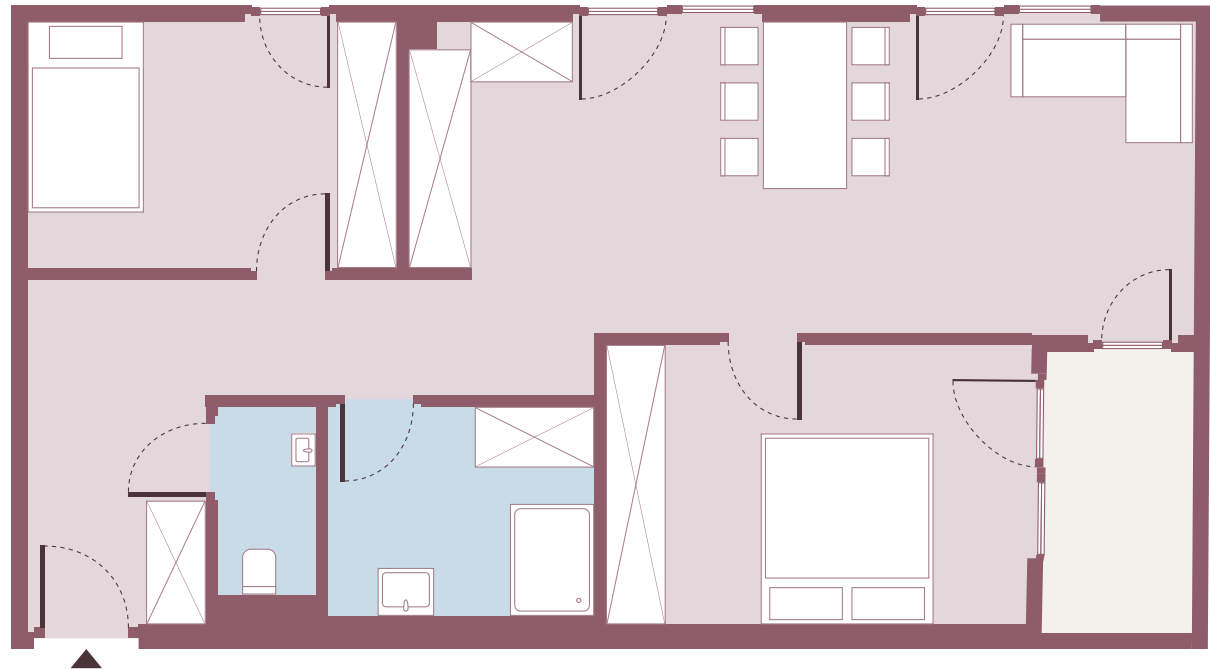

Maßstab 1:50

1m 2m 3m 4m 5m 6m

Mehr Infos?  
Einfach scannen!

