

HAUS C

1/1

# Top C-06


2. OG – 2 Zimmer

Eingang	4,99 m <sup>2</sup>
Bad	7,42 m <sup>2</sup>
WC	3,03 m <sup>2</sup>
Wohnen / Kochen / Essen	33,19 m <sup>2</sup>
Zimmer 1	20,58 m <sup>2</sup>


**Gesamtwohnfläche:** 68,57 m<sup>2</sup>

*\*Die Summe der Einzelräume kann aufgrund normgerechter Berechnung von der Gesamtwohnfläche abweichen.*

## Geschossplan 2. OG

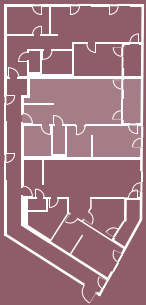


## Lageplan

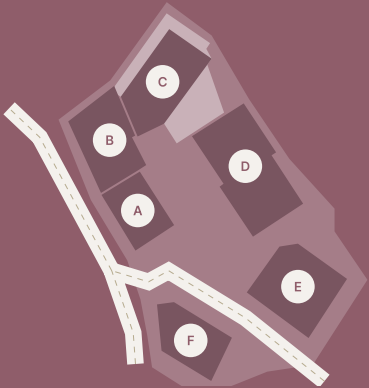

Der abgebildete Plan dient nur der Veranschaulichung.  
Die endgültigen Flächenangaben ergeben sich aus dem notariellen Kaufvertrag.

**DECORONA**  
QUARTIER

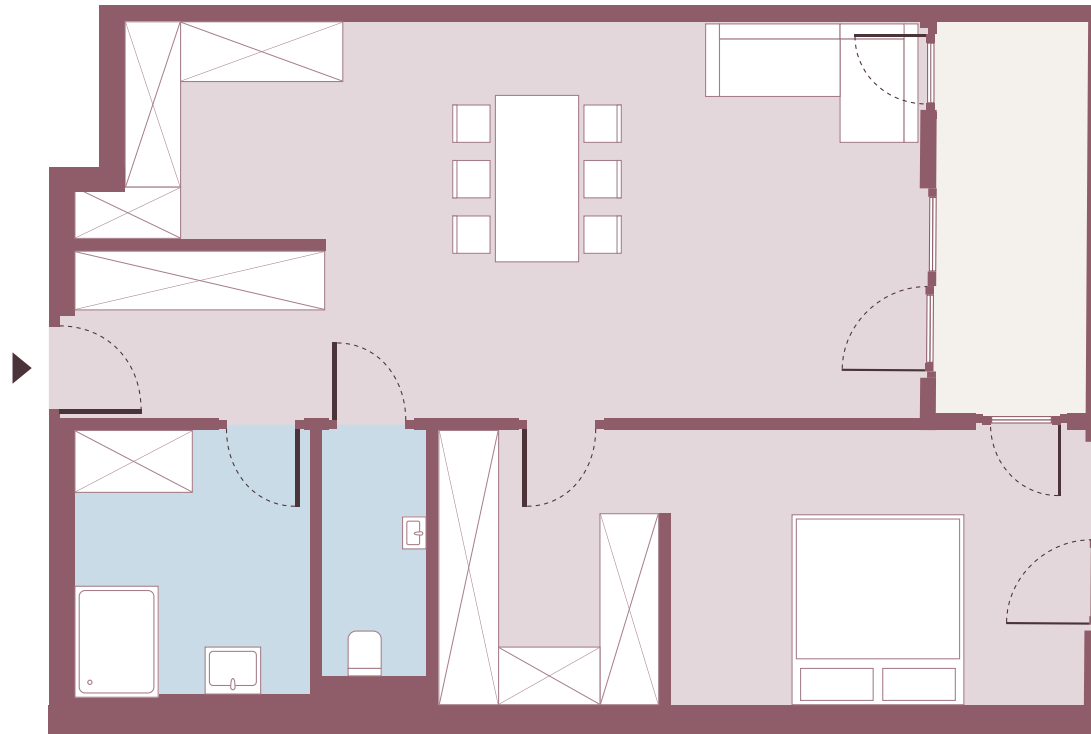

Maßstab 1:50

1m 2m 3m 4m 5m 6m

Mehr Infos?  
Einfach scannen!

