

Top B-05


2. & 3. OG – 3 Zimmer

Garderobe	2,93 m ²
Abstellraum	1,82 m ²
Flur	6,63 m ²
Bad / WC	6,75 m ²
Zimmer 1	12,73 m ²
Zimmer 2	16,46 m ²


Gesamtwohnfläche (UG & OG): 97,12 m²

**Die Summe der Einzelräume kann aufgrund normgerechter Berechnung von der Gesamtwohnfläche abweichen.*

Geschossplan 2. OG

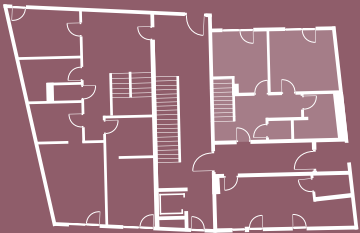


Lageplan

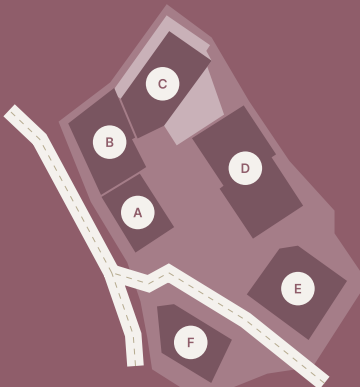

Der abgebildete Plan dient nur der Veranschaulichung.
Die endgültigen Flächenangaben ergeben sich aus dem notariellen Kaufvertrag.

DECORONA
QUARTIER

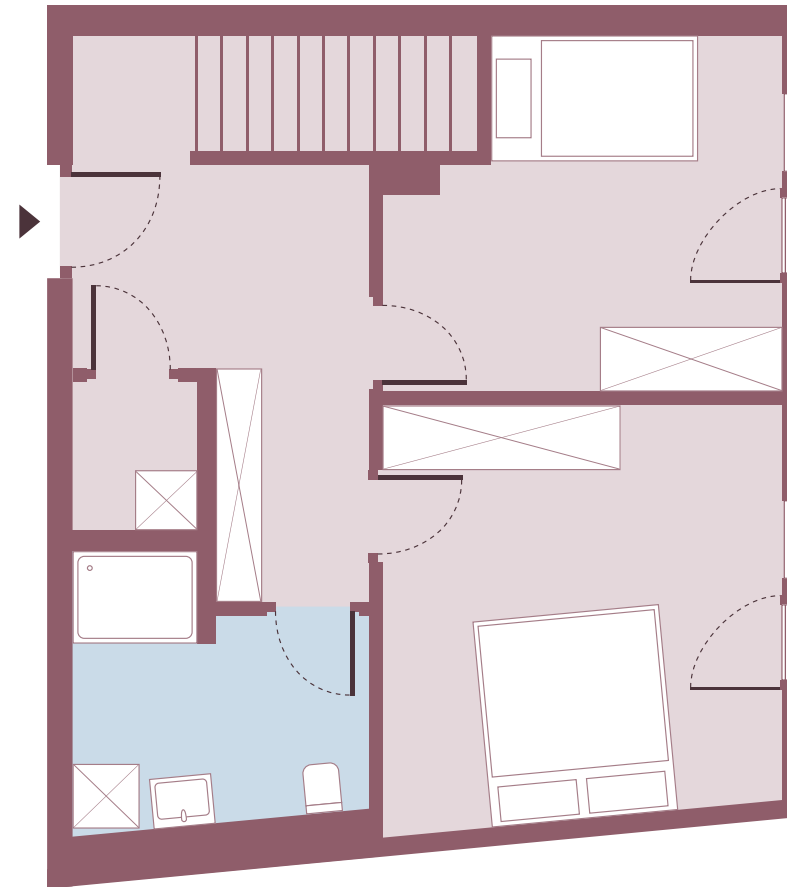

Maßstab 1:50

1m 2m 3m 4m 5m 6m

Mehr Infos?
Einfach scannen!



HAUS B

2 / 2


Top B-05

2. & 3. OG – 3 Zimmer


Wohnen / Kochen / Essen	47,10 m ²
WC	2,02 m ²
Gesamtwohnfläche (UG & OG):	97,12 m²

**Die Summe der Einzelräume kann aufgrund normgerechter Berechnung von der Gesamtwohnfläche abweichen.*

Geschossplan 3. OG

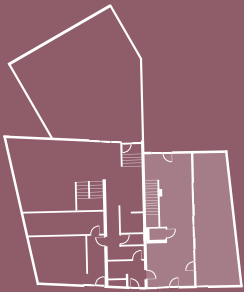


Lageplan

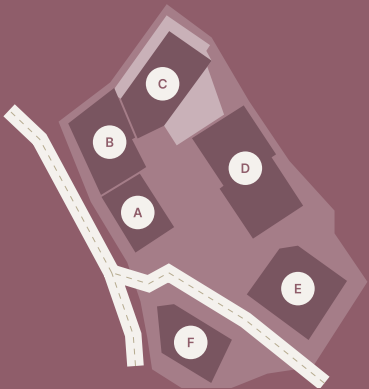

Der abgebildete Plan dient nur der Veranschaulichung.
Die endgültigen Flächenangaben ergeben sich aus dem notariellen Kaufvertrag.

DECORONA
QUARTIER

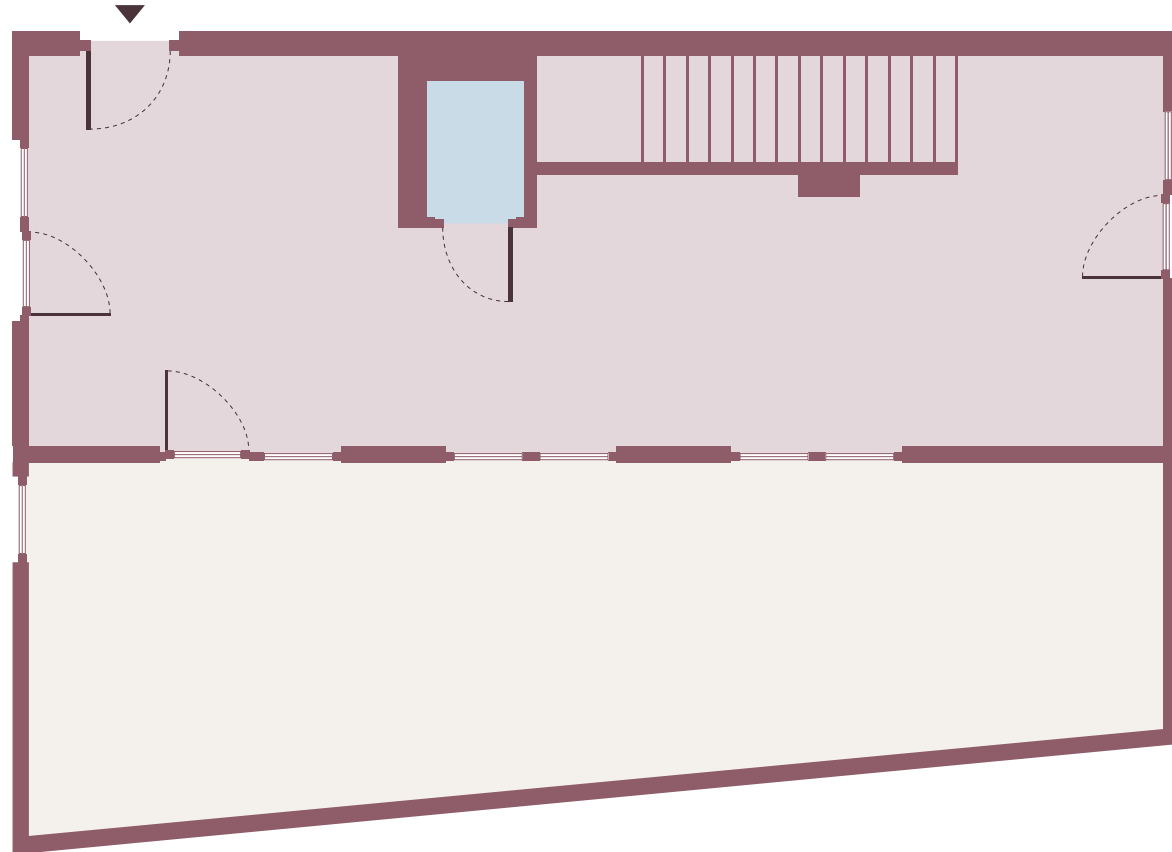

Maßstab 1:50

1m 2m 3m 4m 5m 6m

Mehr Infos?
Einfach scannen!

