

Top B-04


2. & 3. OG – 4 Zimmer

Garderobe	17,22 m ²
Zimmer 1	13,33 m ²
Bad	7,77 m ²
WC	1,88 m ²
Flur	6,72 m ²
Zimmer 2	27,79 m ²
Zimmer 3	21,06 m ²


Gesamtwohnfläche (UG & OG): 184,56 m²

**Die Summe der Einzelräume kann aufgrund normgerechter Berechnung von der Gesamtwohnfläche abweichen.*

Geschossplan 2. OG

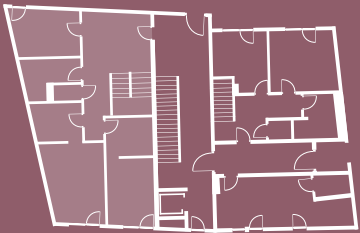

Lageplan

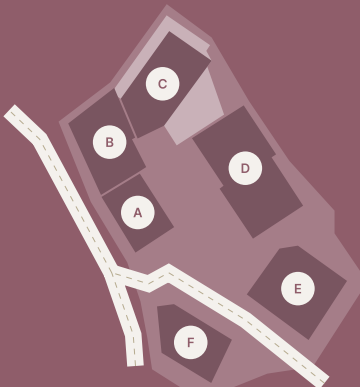

Der abgebildete Plan dient nur der Veranschaulichung.
Die endgültigen Flächenangaben ergeben sich aus dem notariellen Kaufvertrag.

DECORONA
QUARTIER



Maßstab 1:70




Top B-04

2. & 3. OG – 4 Zimmer


Wohnen / Kochen / Essen	46,73 m ²
Abstellraum 1	4,29 m ²
Flur	8,93 m ²
WC	2,22 m ²
Gästezimmer	7,91 m ²
Abstellraum 2	9,42 m ²
Bad	9,37 m ²
Gesamtwohnfläche (UG & OG):	184,56 m²

**Die Summe der Einzelräume kann aufgrund normgerechter Berechnung von der Gesamtwohnfläche abweichen.*

Geschossplan 3. OG

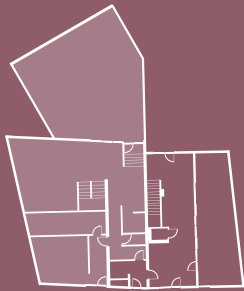


Lageplan

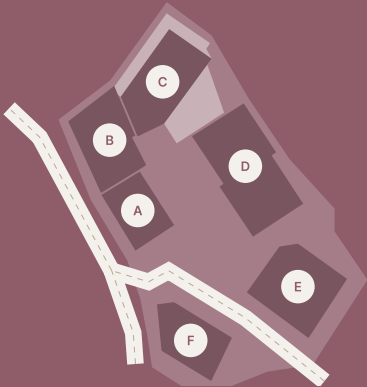

Der abgebildete Plan dient nur der Veranschaulichung.
Die endgültigen Flächenangaben ergeben sich aus dem notariellen Kaufvertrag.

DECORONA
QUARTIER

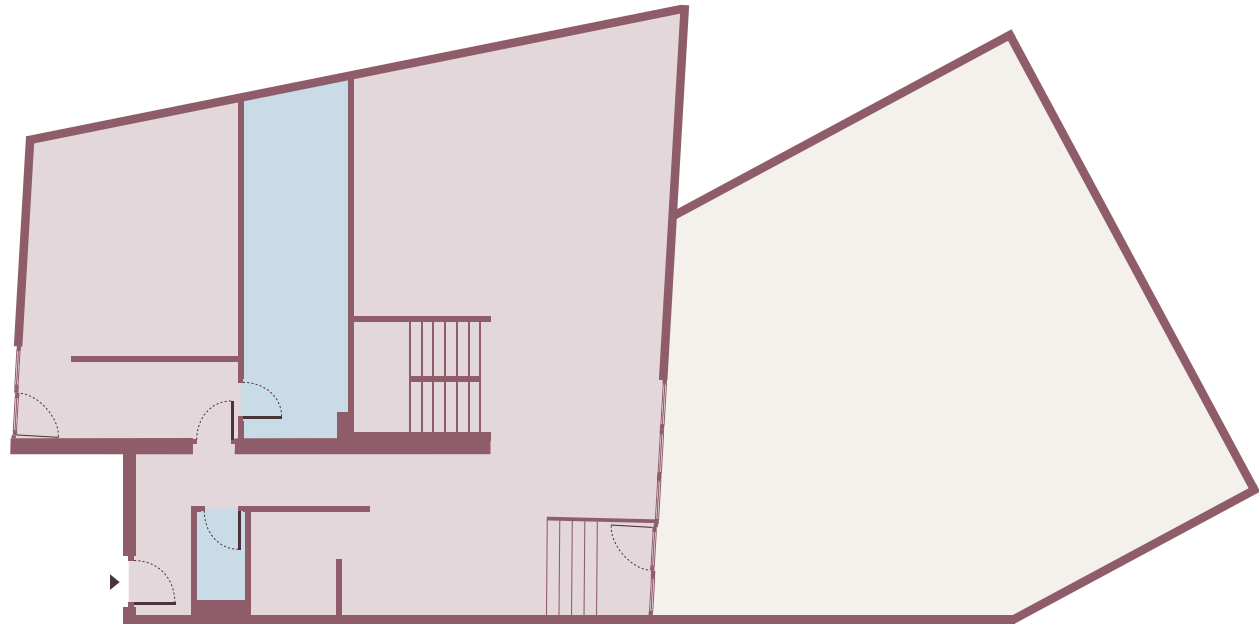

Maßstab 1:100

