

HAUS B

1/1


# Top B-06

2. OG – Geschäftsfläche


Gesamtfläche: 23,54 m<sup>2</sup>

\*Die Summe der Einzelräume kann aufgrund normgerechter Berechnung von der Gesamtfläche abweichen.

Geschossplan 3. OG

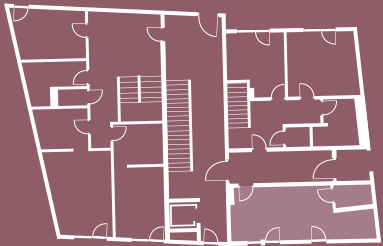


Lageplan

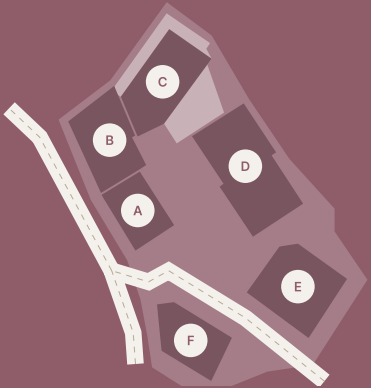

Der abgebildete Plan dient nur der Veranschaulichung.  
Die endgültigen Flächenangaben ergeben sich aus dem notariellen Kaufvertrag.

**DECORONA**  
QUARTIER

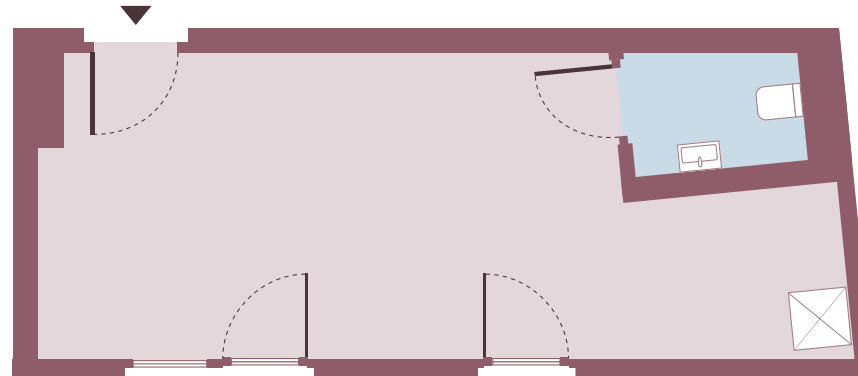

Maßstab 1:50

