

HAUS C

1/1

Top C-02


1. OG – 3 Zimmer

Eingang	10,81 m ²
WC	2,20 m ²
Bad	6,48 m ²
Zimmer 1	10,67 m ²
Wohnen / Kochen / Essen	29,13 m ²
Zimmer 2	18,98 m ²


Gesamtwohnfläche: 77,58 m²

**Die Summe der Einzelräume kann aufgrund normgerechter Berechnung von der Gesamtwohnfläche abweichen.*

Geschossplan 1. OG

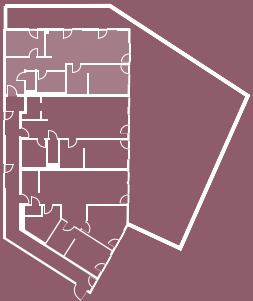


Lageplan

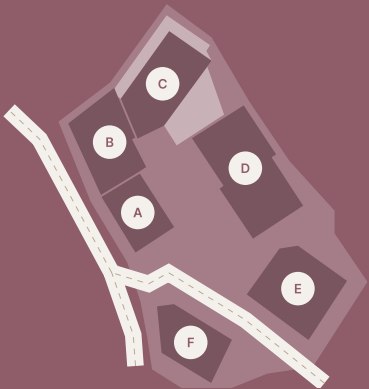

Der abgebildete Plan dient nur der Veranschaulichung.
Die endgültigen Flächenangaben ergeben sich aus dem notariellen Kaufvertrag.

DECORONA
QUARTIER

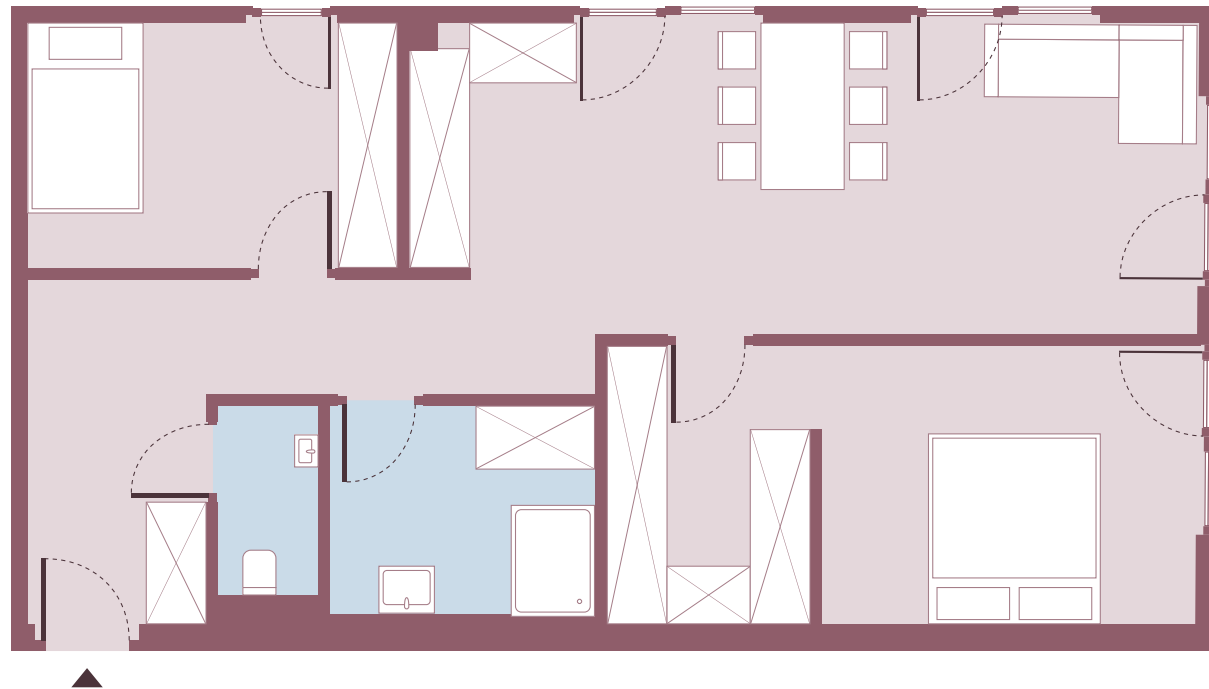

Maßstab 1:50

1m 2m 3m 4m 5m 6m