

HAUS C

1/1


Top C-03

1. OG – 2 Zimmer


Eingang	4,99 m ²
Bad	7,42 m ²
WC	2,80 m ²
Wohnen / Kochen / Essen	40,94 m ²
Zimmer 1	20,57 m ²
Gesamtwohnfläche:	76,25 m²

**Die Summe der Einzelräume kann aufgrund normgerechter Berechnung von der Gesamtwohnfläche abweichen.*

Geschossplan 1. OG

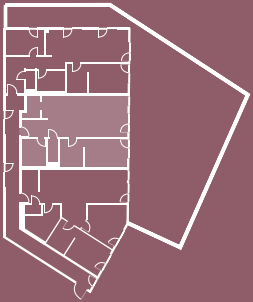


Lageplan

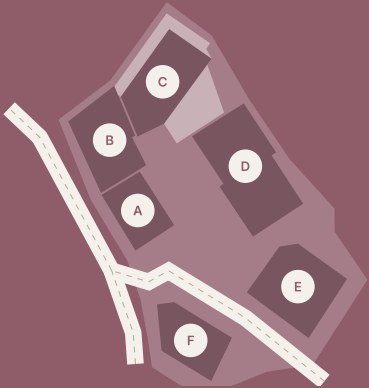

Der abgebildete Plan dient nur der Veranschaulichung.
Die endgültigen Flächenangaben ergeben sich aus dem notariellen Kaufvertrag.

DECORONA
QUARTIER

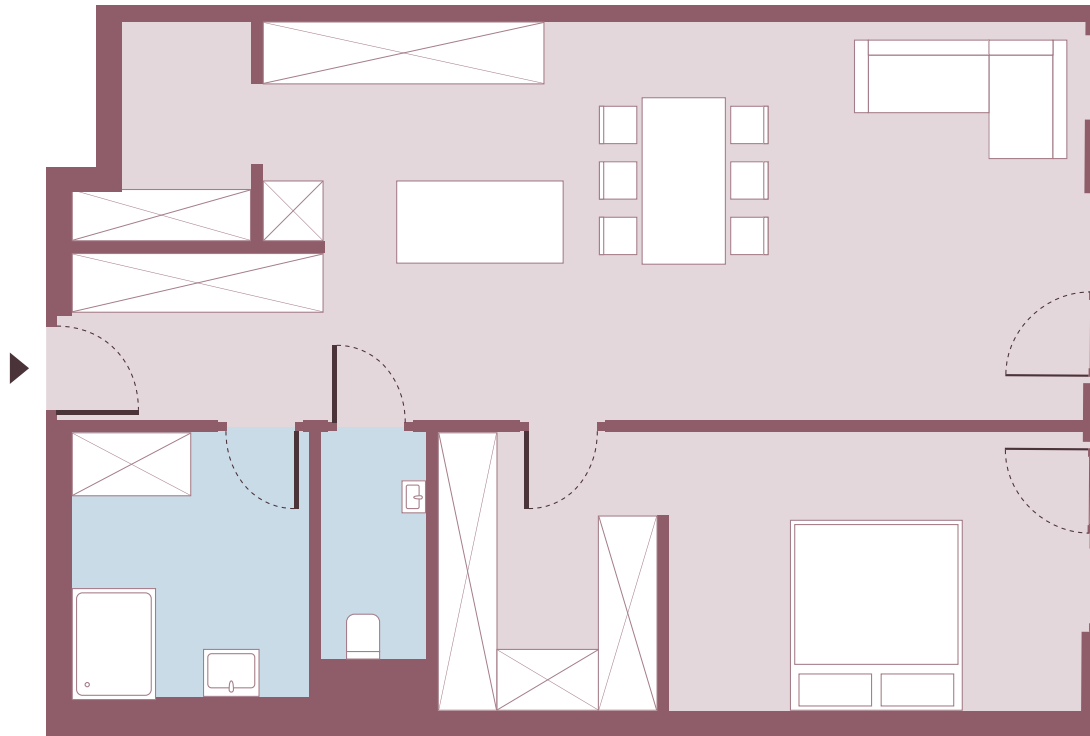

Maßstab 1:50

