

# Top C-05


2. OG – 3 Zimmer

Eingang	10,81 m <sup>2</sup>
WC	2,20 m <sup>2</sup>
Bad	6,48 m <sup>2</sup>
Zimmer 1	10,67 m <sup>2</sup>
Wohnen / Kochen / Essen	29,13 m <sup>2</sup>
Zimmer 2	13,79 m <sup>2</sup>


**Gesamtwohnfläche:** 72,39 m<sup>2</sup>

*\*Die Summe der Einzelräume kann aufgrund normgerechter Berechnung von der Gesamtwohnfläche abweichen.*

## Geschossplan 2. OG

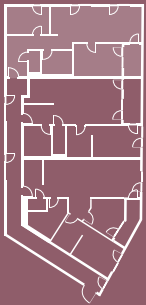


## Lageplan

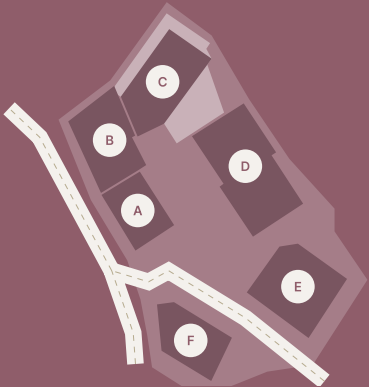

Der abgebildete Plan dient nur der Veranschaulichung.  
Die endgültigen Flächenangaben ergeben sich aus dem notariellen Kaufvertrag.

**DECORONA**  
QUARTIER

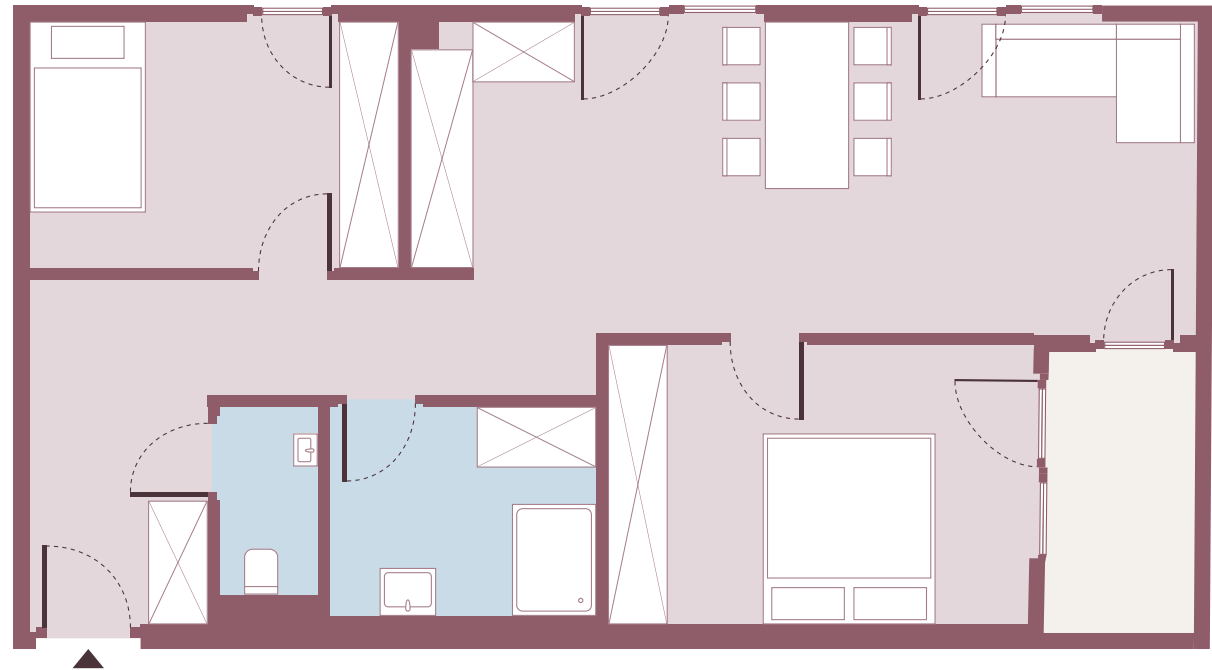

Maßstab 1:50

1m 2m 3m 4m 5m 6m