

HAUS C

1/1

Top C-06


2. OG – 2 Zimmer

Eingang	4,99 m ²
Bad	7,42 m ²
WC	3,03 m ²
Wohnen / Kochen / Essen	33,19 m ²
Zimmer 1	20,58 m ²


Gesamtwohnfläche: 68,57 m²

**Die Summe der Einzelräume kann aufgrund normgerechter Berechnung von der Gesamtwohnfläche abweichen.*

Geschossplan 2. OG

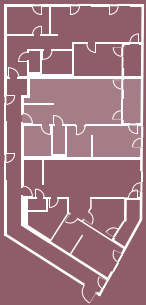


Lageplan

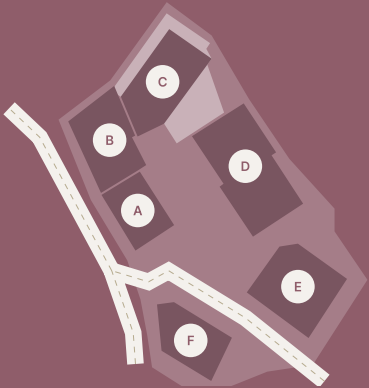

Der abgebildete Plan dient nur der Veranschaulichung.
Die endgültigen Flächenangaben ergeben sich aus dem notariellen Kaufvertrag.

DECORONA
QUARTIER

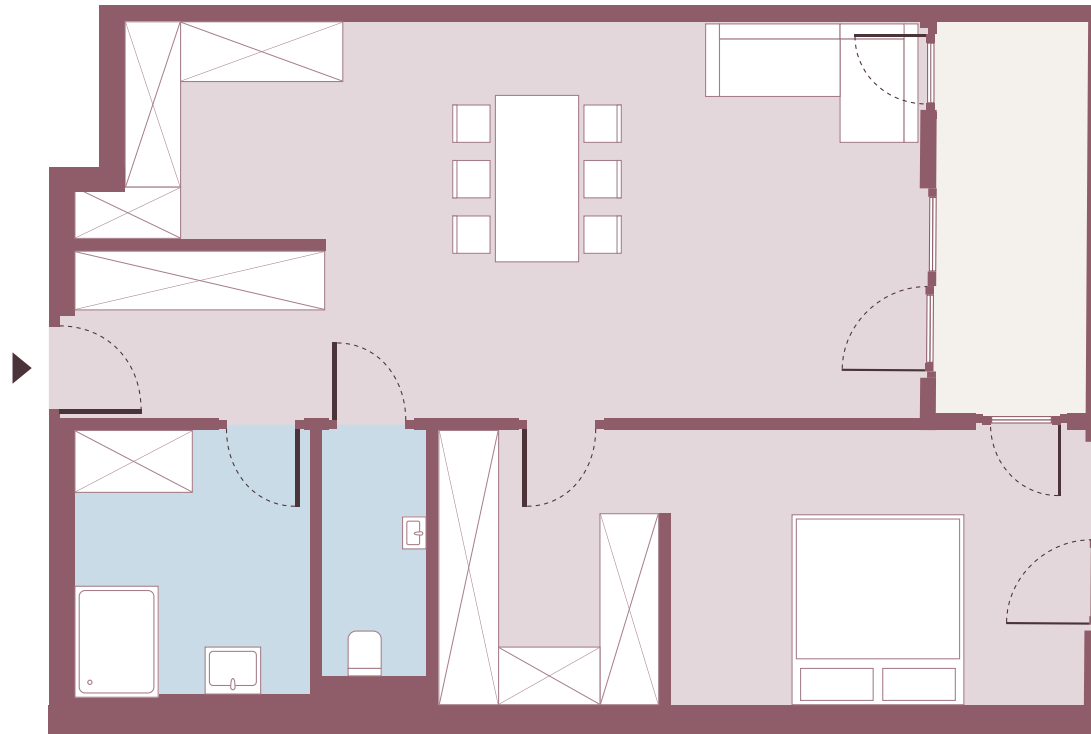

Maßstab 1:50

