

HAUS D

1/1

Top D-06


1. OG – 2 Zimmer

Eingang	4,86 m ²
Bad / WC	7,00 m ²
Wohnen / Kochen / Essen	38,00 m ²
Zimmer 1	14,19 m ²

Gesamtwohnfläche: 64,05 m²

**Die Summe der Einzelräume kann aufgrund normgerechter Berechnung von der Gesamtwohnfläche abweichen.*

Geschossplan 1. OG

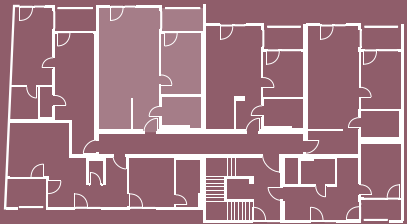


Lageplan



Der abgebildete Plan dient nur der Veranschaulichung.
Die endgültigen Flächenangaben ergeben sich aus dem notariellen Kaufvertrag.

DECORONA
QUARTIER

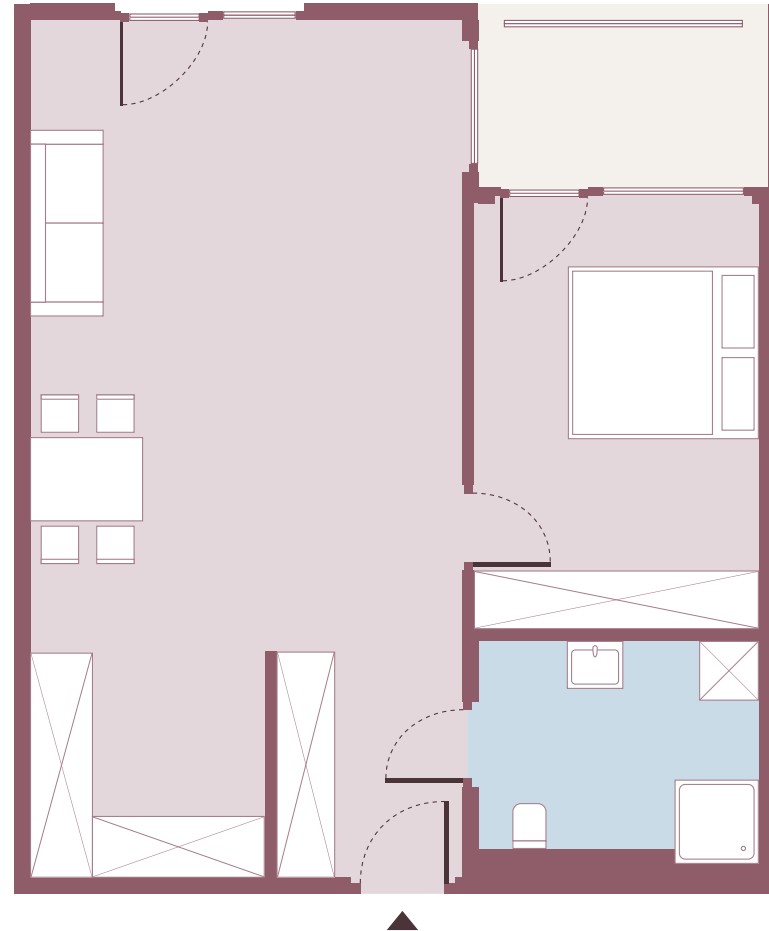

Maßstab 1:50

1m 2m 3m 4m 5m 6m