

HAUS D

1/1

# Top D-07


1. OG – 2 Zimmer

Eingang	4,80 m <sup>2</sup>
Bad / WC	6,35 m <sup>2</sup>
Wohnen / Kochen / Essen	28,34 m <sup>2</sup>
Zimmer 1	10,43 m <sup>2</sup>


**Gesamtwohnfläche:** 49,98 m<sup>2</sup>

*\*Die Summe der Einzelräume kann aufgrund normgerechter Berechnung von der Gesamtwohnfläche abweichen.*

## Geschossplan 1. OG

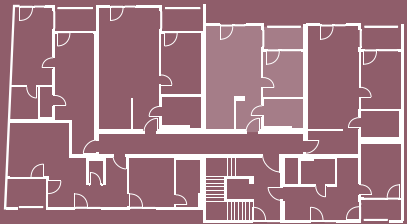


## Lageplan

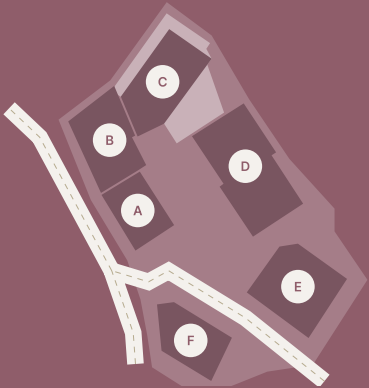

Der abgebildete Plan dient nur der Veranschaulichung.  
Die endgültigen Flächenangaben ergeben sich aus dem notariellen Kaufvertrag.

**DECORONA**  
QUARTIER

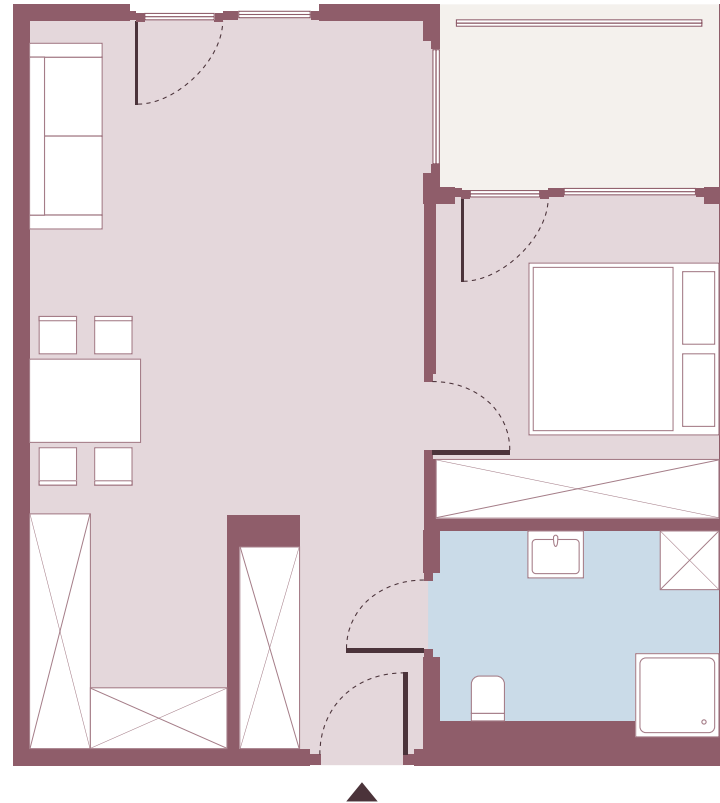

Maßstab 1:50

1m 2m 3m 4m 5m 6m