

HAUS D

1/1


Top D-13

2. OG – 2 Zimmer


Eingang	4,80 m ²
Bad / WC	6,35 m ²
Wohnen / Kochen / Essen	28,10 m ²
Zimmer 1	10,43 m ²
Gesamtwohnfläche:	49,98 m²

**Die Summe der Einzelräume kann aufgrund normgerechter Berechnung von der Gesamtwohnfläche abweichen.*

Geschossplan 2. OG

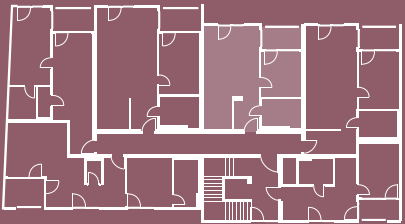


Lageplan

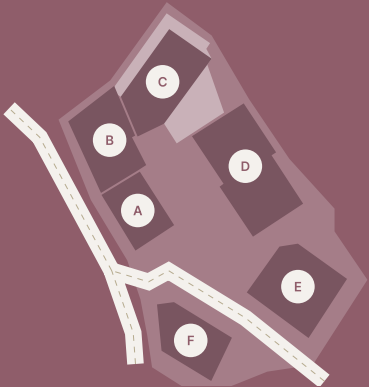

Der abgebildete Plan dient nur der Veranschaulichung.
Die endgültigen Flächenangaben ergeben sich aus dem notariellen Kaufvertrag.

DECORONA
QUARTIER

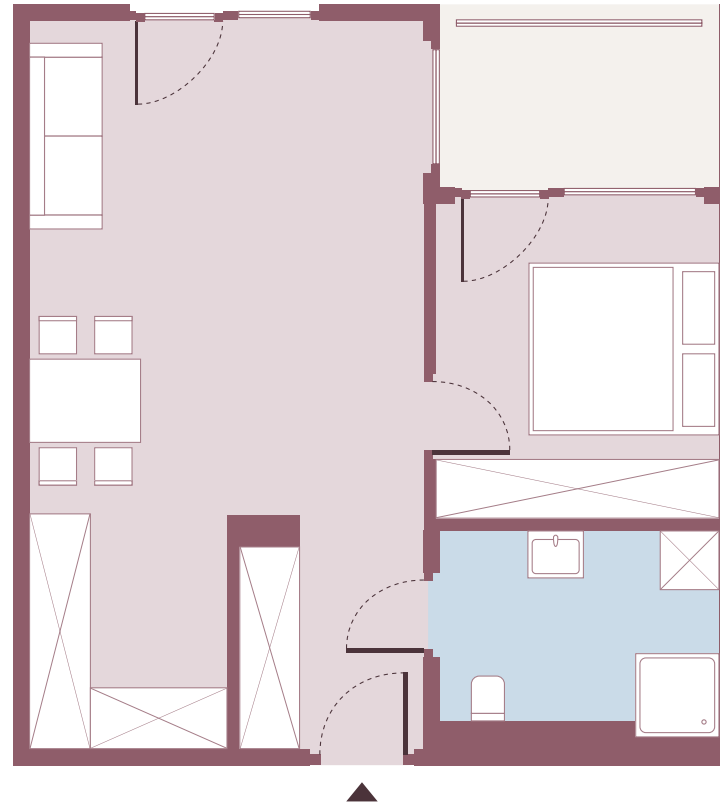

Maßstab 1:50

1m 2m 3m 4m 5m 6m