

HAUS D

1/1

Top D-14


2. OG – 2 Zimmer

Eingang	6,89 m ²
Bad / WC	6,00 m ²
Wohnen / Kochen / Essen	30,66 m ²
Zimmer 1	13,27 m ²


Gesamtwohnfläche: 56,82 m²

**Die Summe der Einzelräume kann aufgrund normgerechter Berechnung von der Gesamtwohnfläche abweichen.*

Geschossplan 2. OG

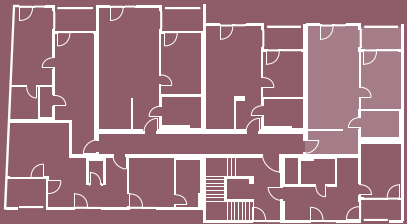


Lageplan

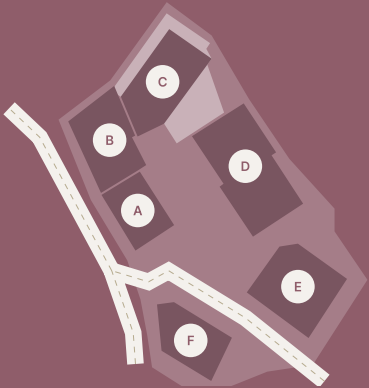

Der abgebildete Plan dient nur der Veranschaulichung.
Die endgültigen Flächenangaben ergeben sich aus dem notariellen Kaufvertrag.

DECORONA
QUARTIER

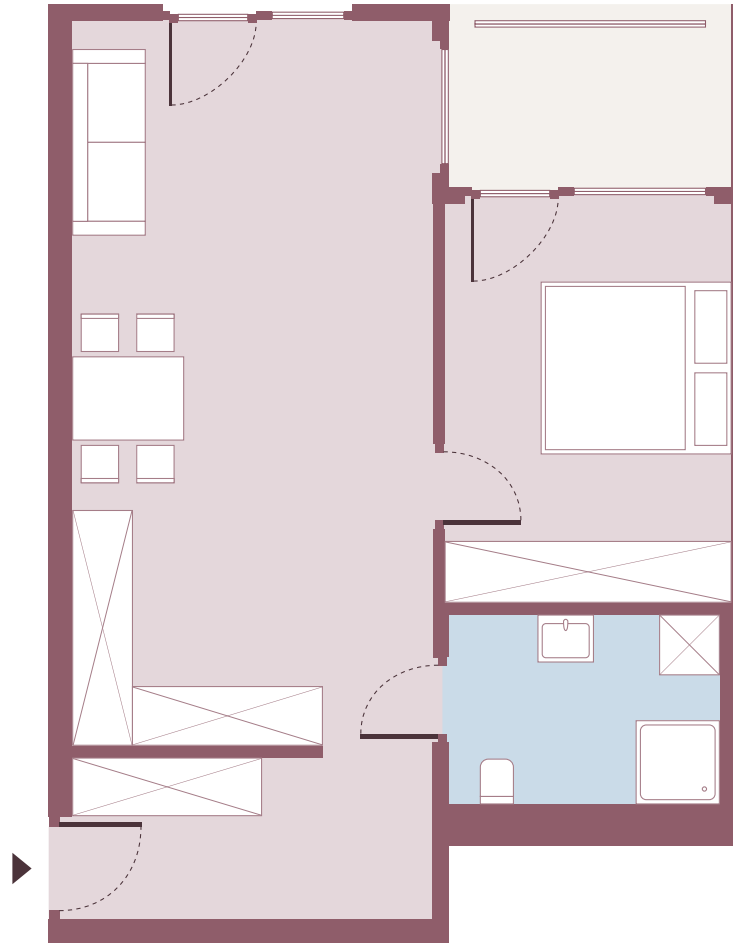

Maßstab 1:50

1m 2m 3m 4m 5m 6m