

HAUS D

1/1

# Top D-15


2. OG – 2 Zimmer

Eingang	6,47 m <sup>2</sup>
Flur	2,24 m <sup>2</sup>
WC	1,87 m <sup>2</sup>
Wohnen / Kochen / Essen	27,16 m <sup>2</sup>
Zimmer 1	12,97 m <sup>2</sup>
Bad	6,67 m <sup>2</sup>


**Gesamtwohnfläche:** 57,37 m<sup>2</sup>

*\*Die Summe der Einzelräume kann aufgrund normgerechter Berechnung von der Gesamtwohnfläche abweichen.*

## Geschossplan 2. OG

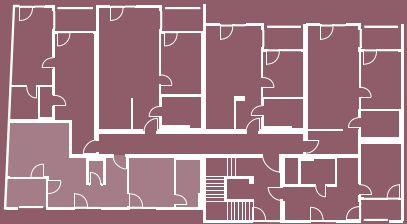


## Lageplan

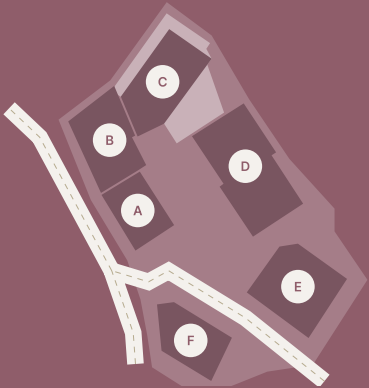

Der abgebildete Plan dient nur der Veranschaulichung.  
Die endgültigen Flächenangaben ergeben sich aus dem notariellen Kaufvertrag.

**DECORONA**  
QUARTIER

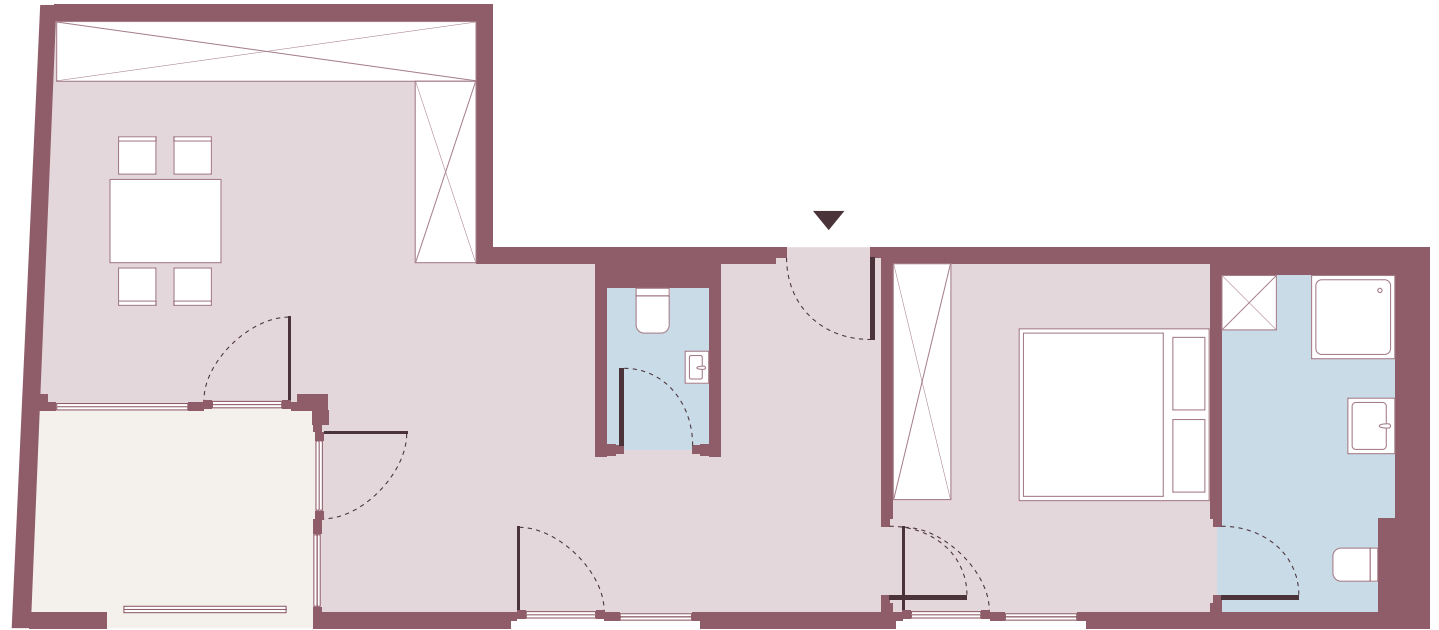

Maßstab 1:50

1m 2m 3m 4m 5m 6m