

Top D-19


3. OG – 3 Zimmer

Eingang	4,34 m ²
WC	1,77 m ²
Wohnen / Kochen / Essen	34,60 m ²
Bad	5,82 m ²
Flur	2,32 m ²
Zimmer 1	15,80 m ²
Zimmer 2	13,58 m ²


Gesamtwohnfläche: 78,69 m²

**Die Summe der Einzelräume kann aufgrund normgerechter Berechnung von der Gesamtwohnfläche abweichen.*

Geschossplan 3. OG

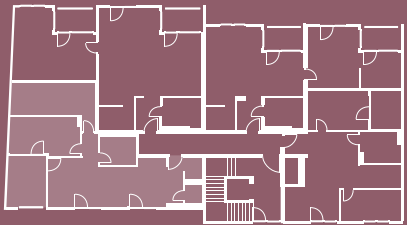


Lageplan

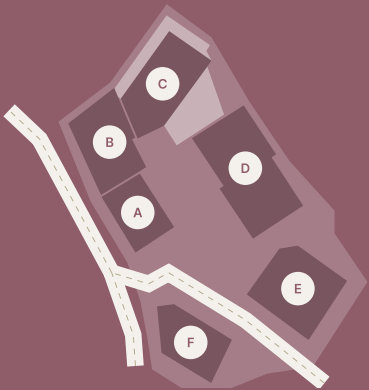

Der abgebildete Plan dient nur der Veranschaulichung.
Die endgültigen Flächenangaben ergeben sich aus dem notariellen Kaufvertrag.

DECORONA
QUARTIER

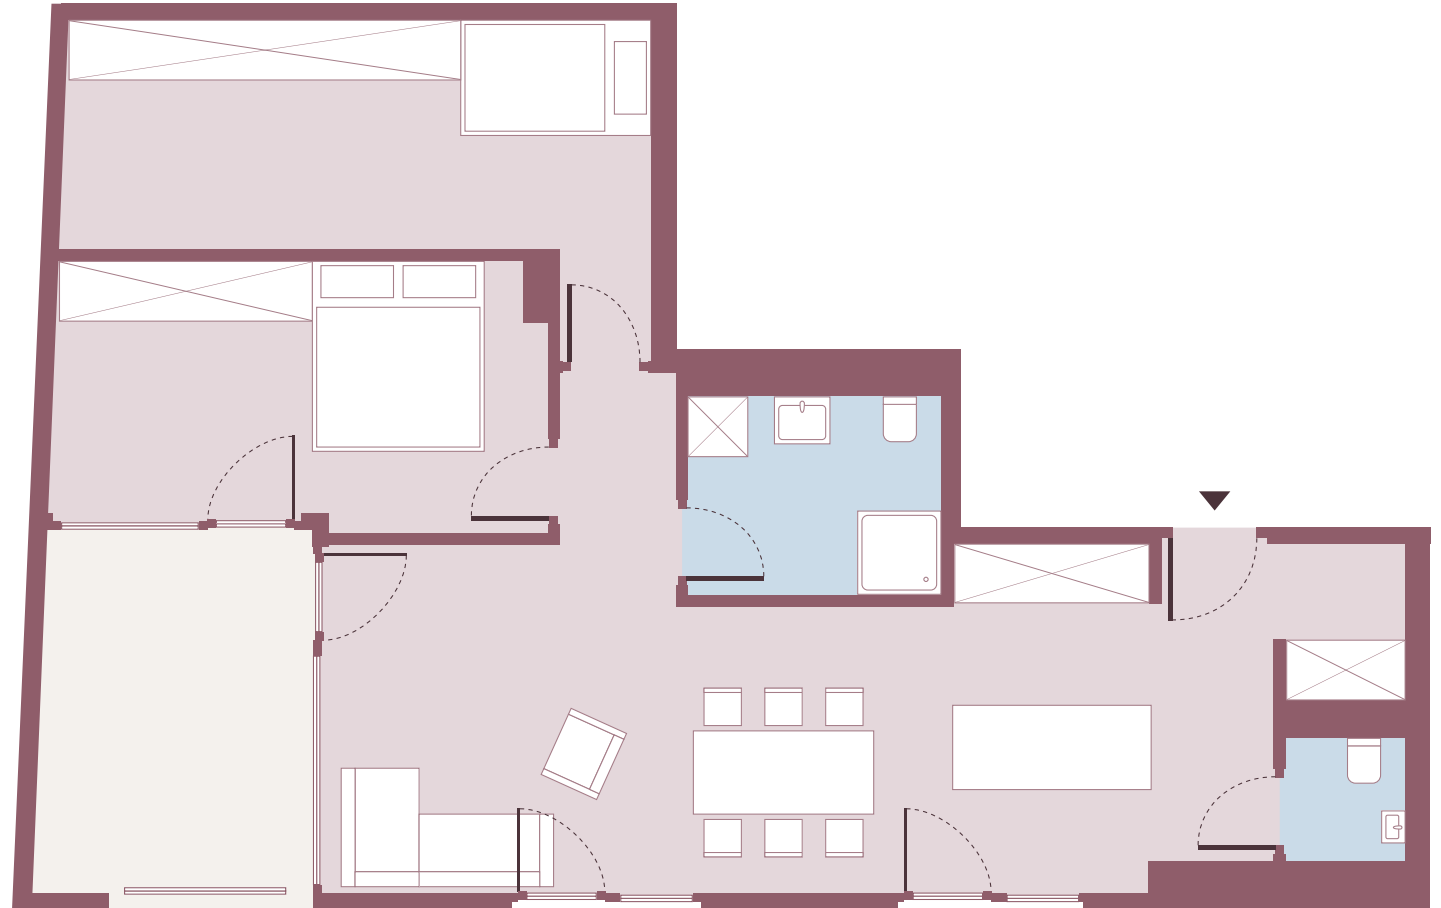

Maßstab 1:50

1m 2m 3m 4m 5m 6m