

HAUS D

1/1

# Top D-20


3. OG – 3 Zimmer

Eingang	2,77 m <sup>2</sup>
Bad / WC	6,64 m <sup>2</sup>
Wohnen / Kochen / Essen	32,19 m <sup>2</sup>
Zimmer 1	13,60 m <sup>2</sup>
Zimmer 2	9,69 m <sup>2</sup>

**Gesamtwohnfläche:** 65,75 m<sup>2</sup>

*\*Die Summe der Einzelräume kann aufgrund normgerechter Berechnung von der Gesamtwohnfläche abweichen.*

## Geschossplan 3. OG

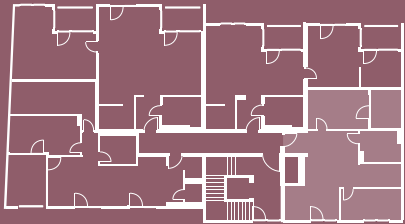


## Lageplan



Der abgebildete Plan dient nur der Veranschaulichung.  
Die endgültigen Flächenangaben ergeben sich aus dem notariellen Kaufvertrag.

**DECORONA**  
QUARTIER

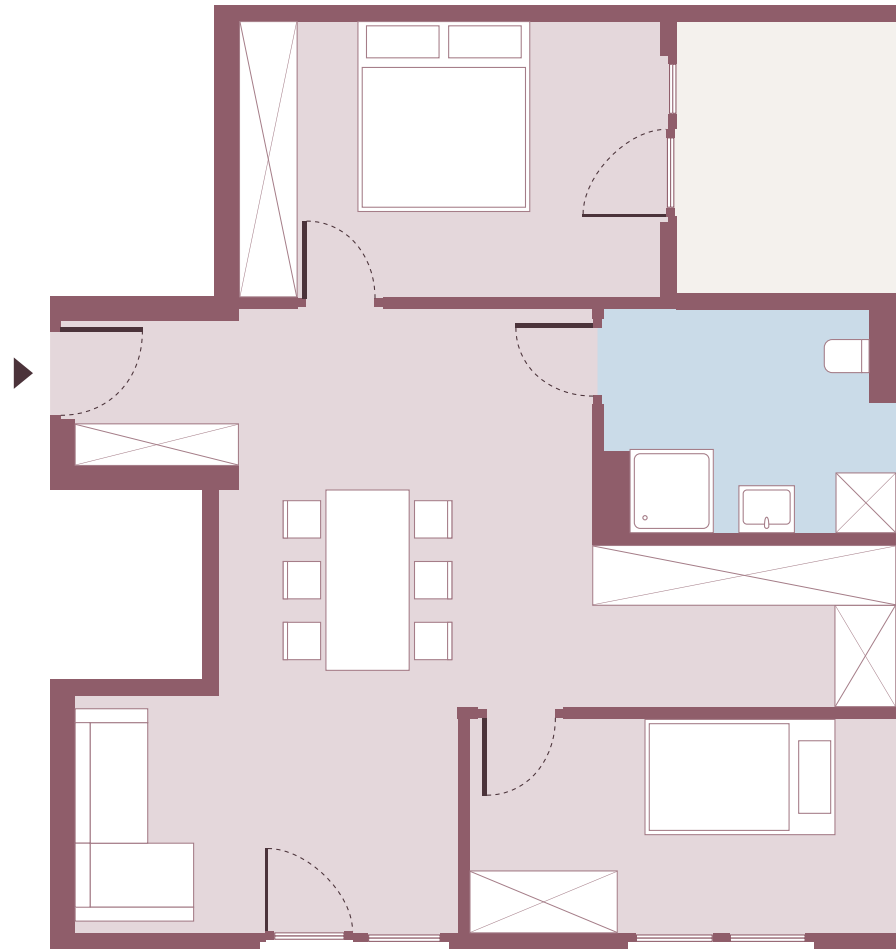

Maßstab 1:50

1m 2m 3m 4m 5m 6m