

HAUS E

1/1

Top E-07


2. OG – 2 Zimmer

| | |
|-------------------------|----------------------|
| Eingang | 3,32 m ² |
| Bad / WC | 5,19 m ² |
| Wohnen / Kochen / Essen | 29,08 m ² |
| Zimmer 1 | 12,43 m ² |

Gesamtwohnfläche: 50,02 m²

**Die Summe der Einzelräume kann aufgrund normgerechter Berechnung von der Gesamtwohnfläche abweichen.*

Geschossplan 2. OG

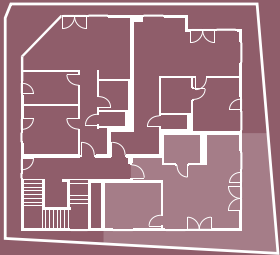


Lageplan



Der abgebildete Plan dient nur der Veranschaulichung.
Die endgültigen Flächenangaben ergeben sich aus dem notariellen Kaufvertrag.

DECORONA
QUARTIER

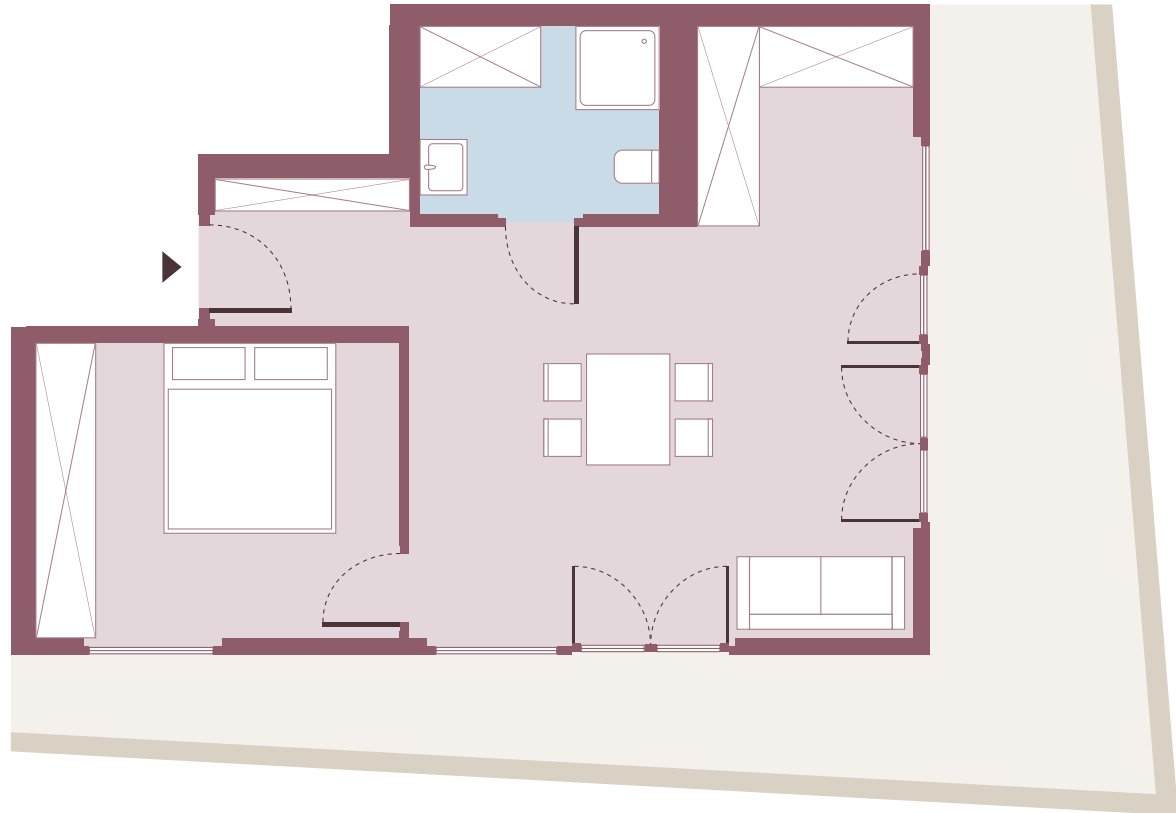

Maßstab 1:50

1m 2m 3m 4m 5m 6m