

# Top E-11


4. OG – 3 Zimmer

Eingang	8,35 m <sup>2</sup>
WC	1,96 m <sup>2</sup>
Bad	4,14 m <sup>2</sup>
Wohnen / Kochen / Essen	25,70 m <sup>2</sup>
Zimmer 1	8,83 m <sup>2</sup>
Zimmer 2	13,14 m <sup>2</sup>


**Gesamtwohnfläche:** 61,79 m<sup>2</sup>

*\*Die Summe der Einzelräume kann aufgrund normgerechter Berechnung von der Gesamtwohnfläche abweichen.*

## Geschossplan 4. OG

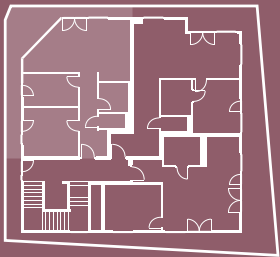


## Lageplan

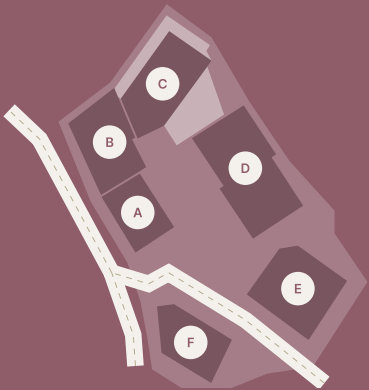

Der abgebildete Plan dient nur der Veranschaulichung.  
Die endgültigen Flächenangaben ergeben sich aus dem notariellen Kaufvertrag.

**DECORONA**  
QUARTIER

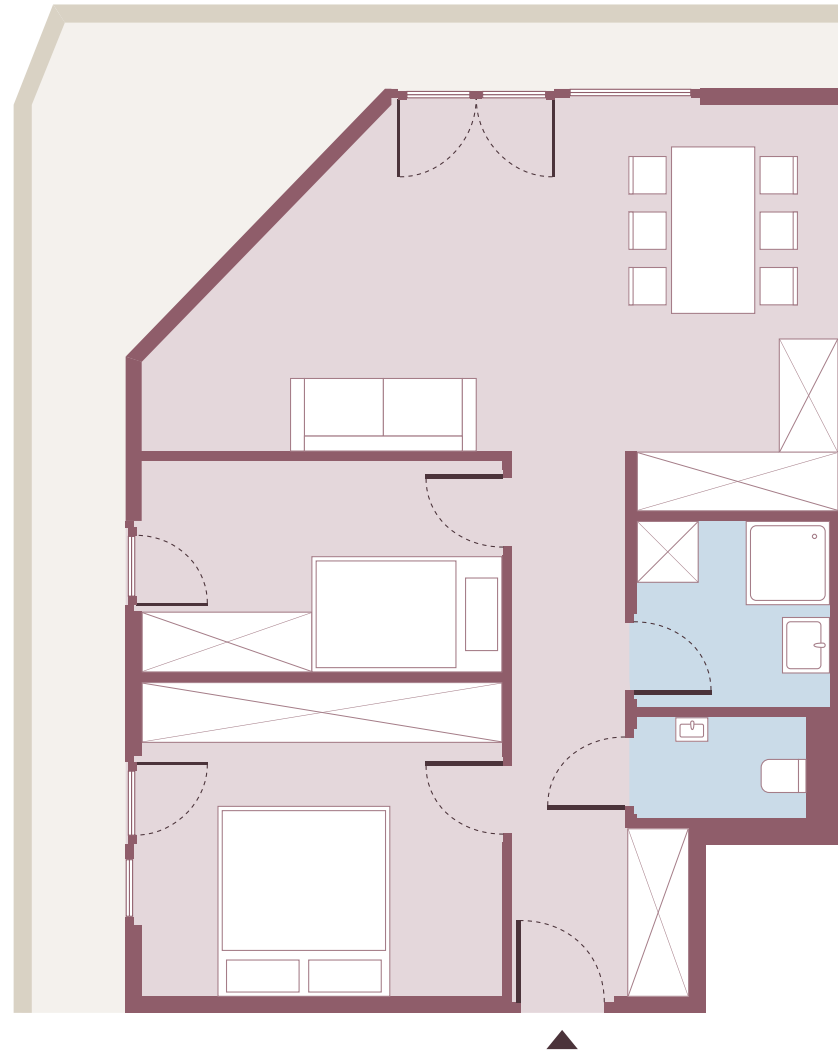

Maßstab 1:50

1m 2m 3m 4m 5m 6m