

HAUS E

1/1

Top E-16


5. OG – 2 Zimmer

Eingang	3,32 m ²
Bad / WC	5,19 m ²
Wohnen / Kochen / Essen	29,08 m ²
Zimmer 1	12,43 m ²

Gesamtwohnfläche: 50,02 m²

**Die Summe der Einzelräume kann aufgrund normgerechter Berechnung von der Gesamtwohnfläche abweichen.*

Geschossplan 5. OG

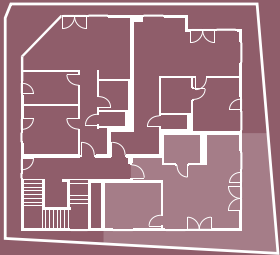


Lageplan



Der abgebildete Plan dient nur der Veranschaulichung.
Die endgültigen Flächenangaben ergeben sich aus dem notariellen Kaufvertrag.

DECORONA
QUARTIER

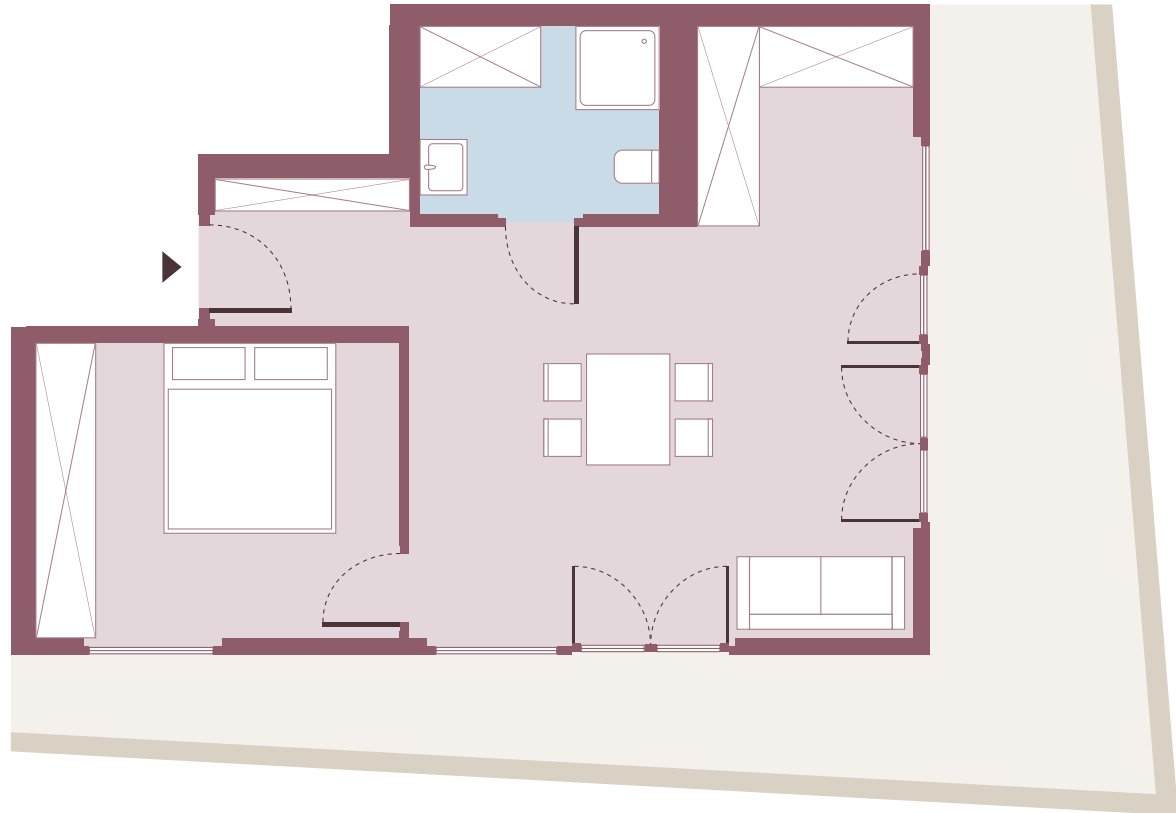

Maßstab 1:50