

HAUS A

1/1

Top A-01

● Verkauft


UG & EG – Geschäftsfläche

Gesamtfläche ohne UG:

327,23 m²

**Die Summe der Einzelräume kann aufgrund normgerechter Berechnung von der Gesamtfläche abweichen.*

Geschossplan EG

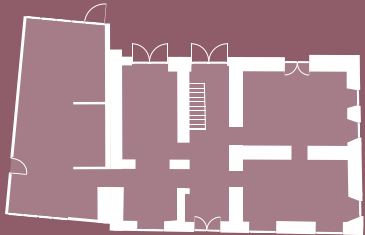


Lageplan



Der abgebildete Plan dient nur der Veranschaulichung.

Die endgültigen Flächenangaben ergeben sich aus dem notariellen Kaufvertrag.

DECORONA
QUARTIER

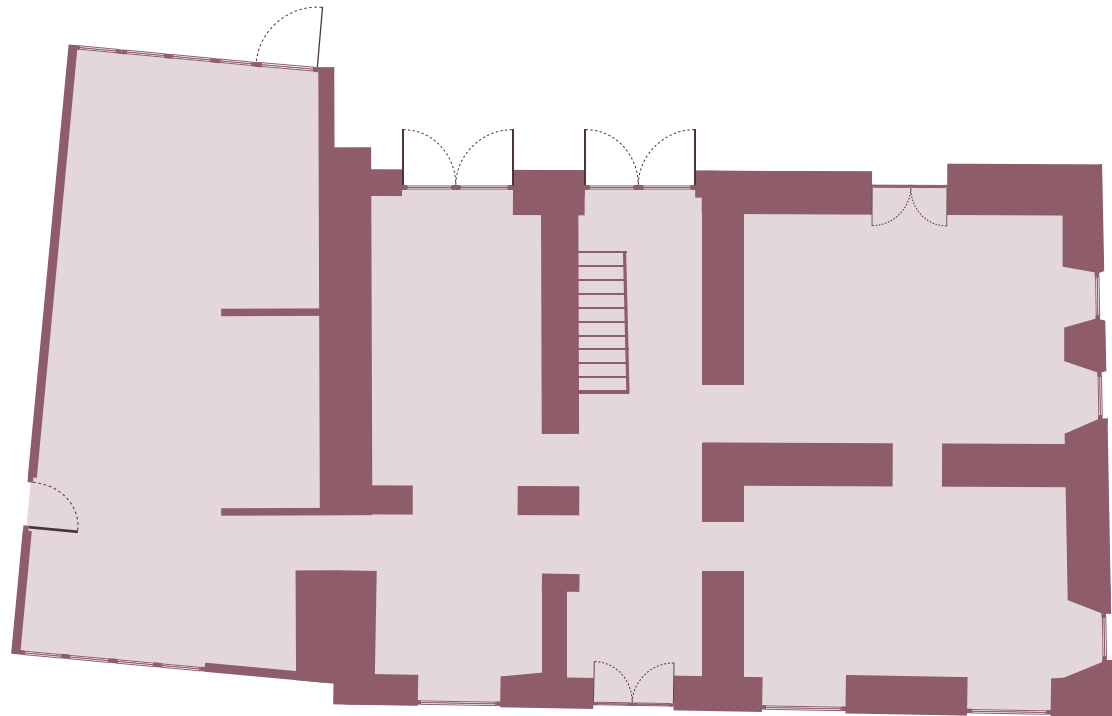

Maßstab 1:100

