

HAUS A

1/1

Top A-02


● Verkauft

1. OG – Wohn-/Geschäftsfläche


Gesamtfläche: 146,14 m²

**Die Summe der Einzelräume kann aufgrund normgerechter Berechnung von der Gesamtfläche abweichen.*

Geschossplan 1. OG

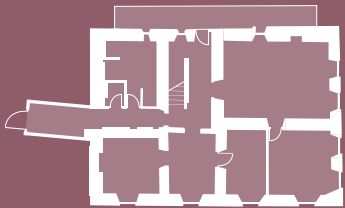


Lageplan

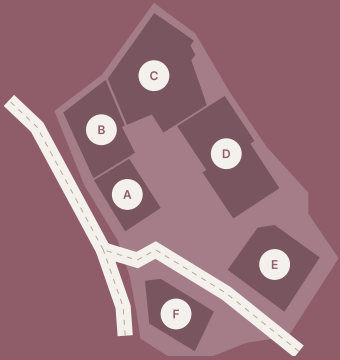

Der abgebildete Plan dient nur der Veranschaulichung.
Die endgültigen Flächenangaben ergeben sich aus dem notariellen Kaufvertrag.

DECORONA
QUARTIER

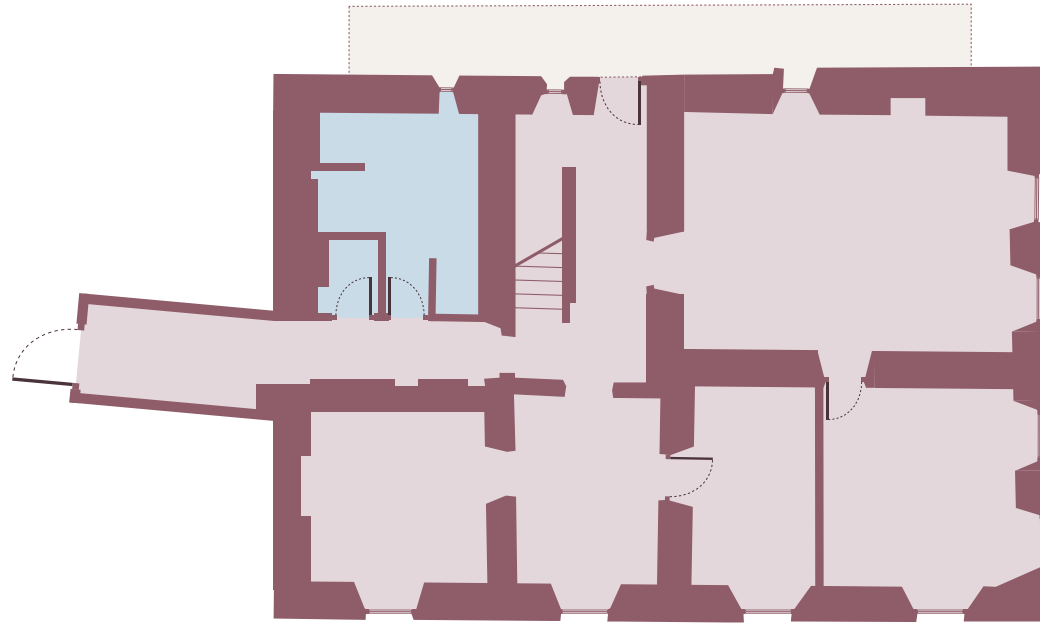

Maßstab 1:100

