

HAUS A

1 / 2

Top A-03


● Verkauft

2. & 3. OG – Wohn-/Geschäftsfläche


Gesamtfläche: 209,44 m²

**Die Summe der Einzelräume kann aufgrund normgerechter Berechnung von der Gesamtfläche abweichen.*

Geschossplan 2. OG

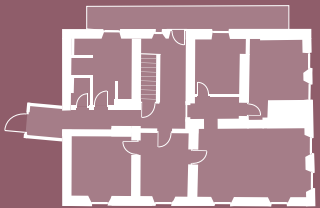


Lageplan

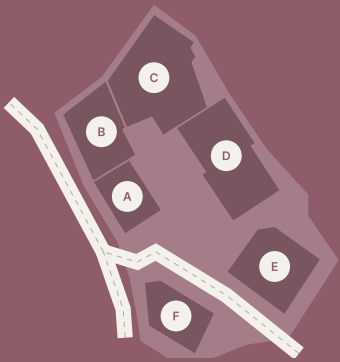

Der abgebildete Plan dient nur der Veranschaulichung.

Die endgültigen Flächenangaben ergeben sich aus dem notariellen Kaufvertrag.

DECORONA
QUARTIER

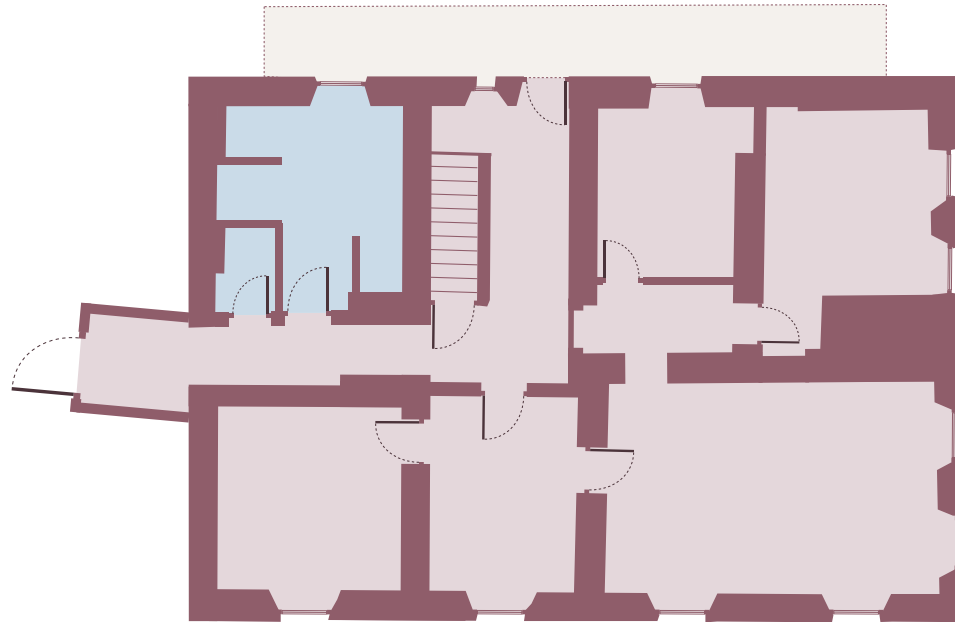

Maßstab 1:100



HAUS A

2 / 2

Top A-03


● Verkauft

2. & 3. OG – Wohn-/Geschäftsfläche


Gesamtfläche: 209,44 m²

**Die Summe der Einzelräume kann aufgrund normgerechter Berechnung von der Gesamtfläche abweichen.*

Geschossplan 3. OG

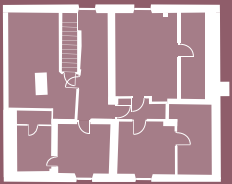


Lageplan

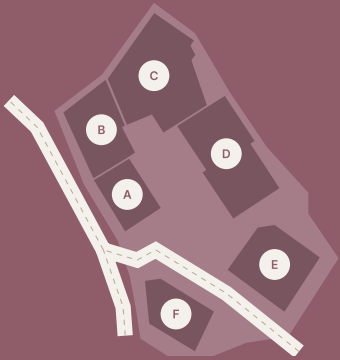

Der abgebildete Plan dient nur der Veranschaulichung.

Die endgültigen Flächenangaben ergeben sich aus dem notariellen Kaufvertrag.

DECORONA
QUARTIER

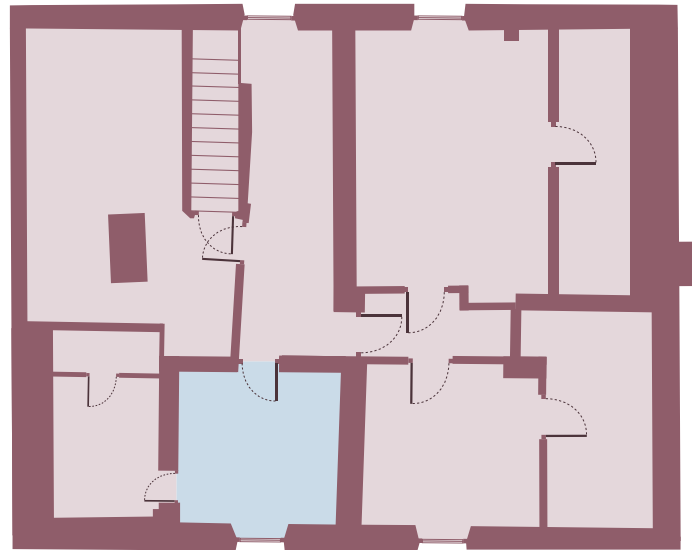

Maßstab 1:100

