

HAUS B

1/1

Top B-01


● Verkauft

EG – Geschäftsfläche

Gesamtfläche: 267,90 m²

**Die Summe der Einzelräume kann aufgrund normgerechter Berechnung von der Gesamtfläche abweichen.*

Geschossplan EG

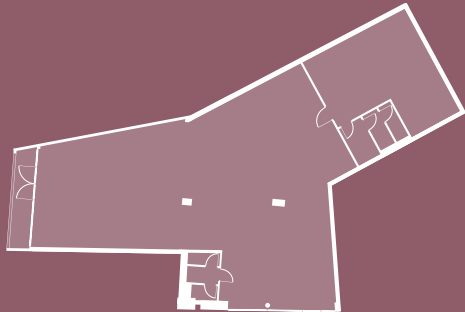


Lageplan



Der abgebildete Plan dient nur der Veranschaulichung.
Die endgültigen Flächenangaben ergeben sich aus dem notariellen Kaufvertrag.

DECORONA
QUARTIER

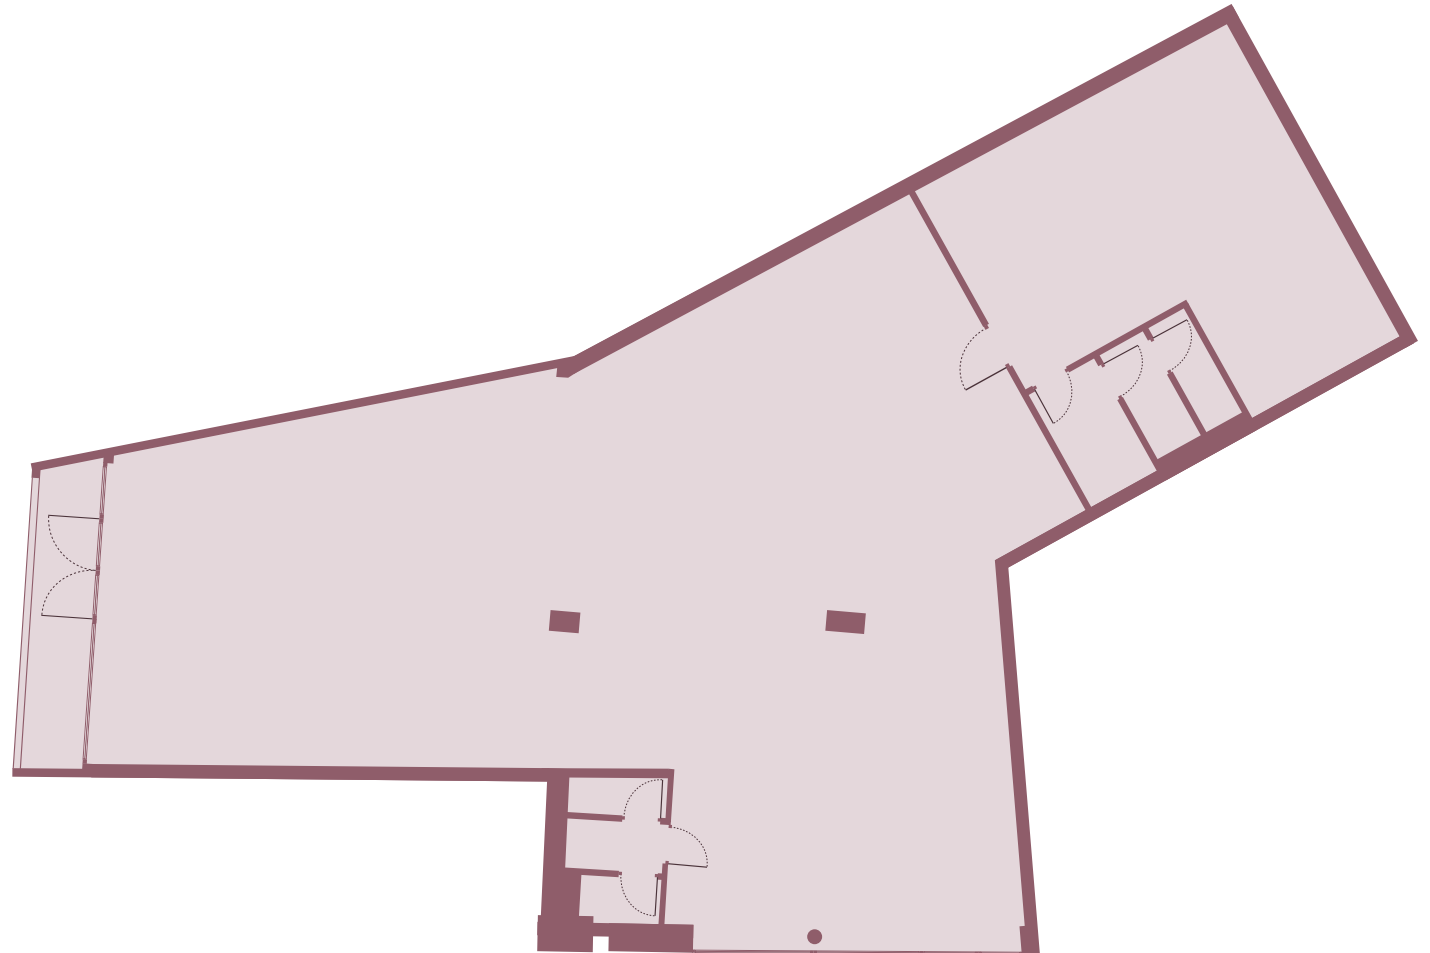

Maßstab 1:100

