

HAUS B

1/1

Top B-02

● Verfügbar

1. OG – 4 Zimmer

Garderobe	6,37 m ²
Zimmer 3	9,34 m ²
Wohnen / Kochen / Essen	38,63 m ²
Speis	4,73 m ²
Gang	4,95 m ²
WC	2,17 m ²
Bad	7,48 m ²
Zimmer 2	15,59 m ²
Zimmer 1	13,46 m ²
Terrasse	39,91 m ²


Gesamtwohnfläche: 102,72 m²

**Die Summe der Einzelräume kann aufgrund normgerechter Berechnung von der Gesamtwohnfläche abweichen.*


Geschossplan 1. OG



Lageplan

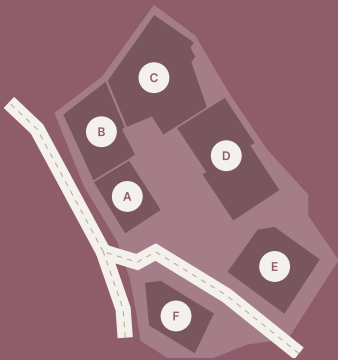

Der abgebildete Plan dient nur der Veranschaulichung.
Die endgültigen Flächenangaben ergeben sich aus dem notariellen Kaufvertrag.

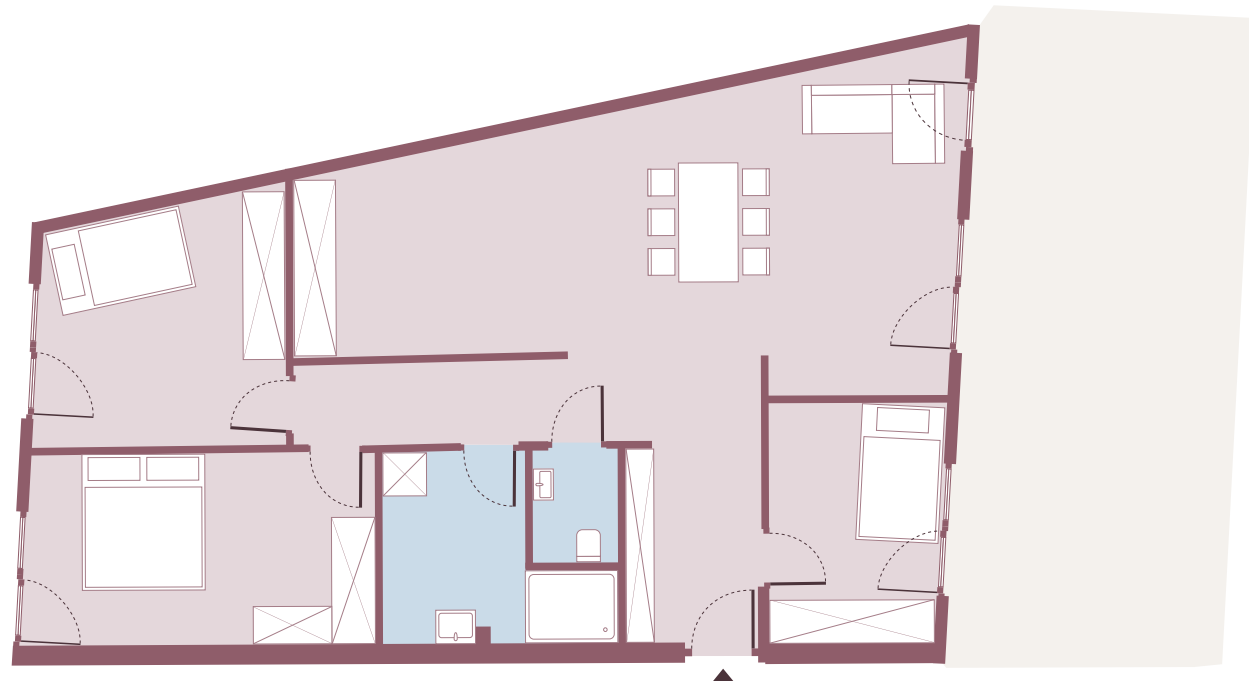DECORONA
QUARTIER

Maßstab 1:70



Mehr Infos?
Einfach scannen!

