

HAUS B

1/1

Top B-03

Verfügbar

1. OG – 2 Zimmer

Garderobe	3,65 m ²
Abstellraum	6,68 m ²
Wohnen / Kochen / Essen	24,03 m ²
Bad / WC	8,15 m ²
Zimmer 1	10,45 m ²
Loggia	7,62 m ²
Terrasse	12,77 m ²

Gesamtwohnfläche: 52,96 m²

**Die Summe der Einzelräume kann aufgrund normgerechter Berechnung von der Gesamtwohnfläche abweichen.*

Geschossplan 1. OG




Lageplan



Der abgebildete Plan dient nur der Veranschaulichung.
Die endgültigen Flächenangaben ergeben sich aus dem notariellen Kaufvertrag.

DECORONA
QUARTIER

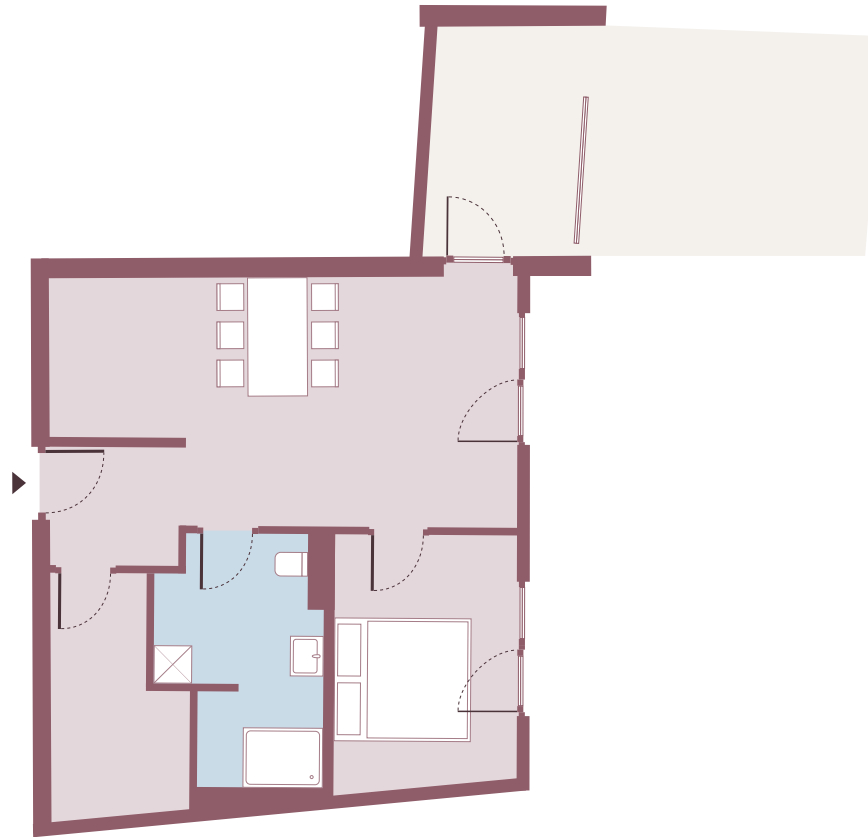

Maßstab 1:70



Mehr Infos?
Einfach scannen!

