

HAUS B

1 / 2

Top B-04

● Verfügbar


2. & 3. OG – 4 Zimmer

Gang	9,48 m ²
Zimmer 1	8,48 m ²
WC	2,17 m ²
Bad	5,03 m ²
Zimmer 2	10,79 m ²
HWR Raum	8,16 m ²

Gesamtwohnfläche (UG & OG): 129,02 m²

**Die Summe der Einzelräume kann aufgrund normgerechter Berechnung von der Gesamtwohnfläche abweichen.*


Geschossplan 2. OG

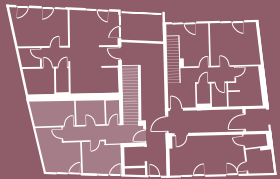

Lageplan



Der abgebildete Plan dient nur der Veranschaulichung.
Die endgültigen Flächenangaben ergeben sich aus dem notariellen Kaufvertrag.

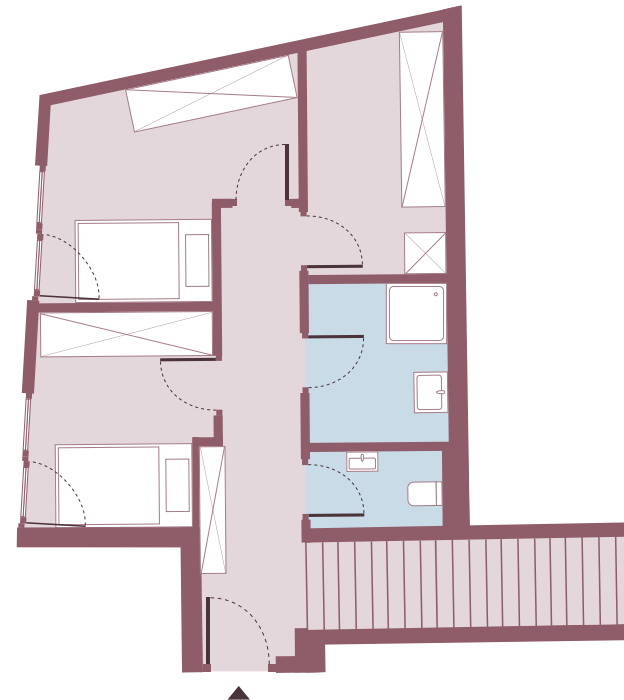DECORONA
QUARTIER

Maßstab 1:70



Mehr Infos?
Einfach scannen!



Top B-04

Verfügbar

2. & 3. OG – 4 Zimmer

Wohnen / Kochen / Essen	41,59 m²
Speis	4,76 m²
Gang	1,59 m²
WC	2,10 m²
Schrankraum	10,46 m²
Bad	8,23 m²
Zimmer 3	12,77 m²
Loggia	19,72 m²


Gesamtwohnfläche (UG & OG): 129,02 m²

*Die Summe der Einzelräume kann aufgrund normgerechter Berechnung von der Gesamtwohnfläche abweichen.

Geschossplan 3. OG




Lageplan

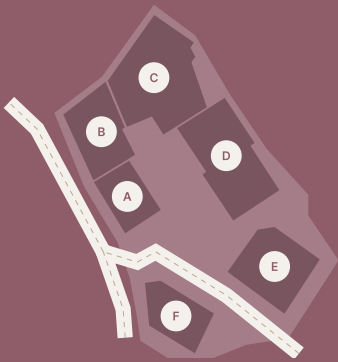

Der abgebildete Plan dient nur der Veranschaulichung.
Die endgültigen Flächenangaben ergeben sich aus dem notariellen Kaufvertrag.

DECORONA
QUARTIER

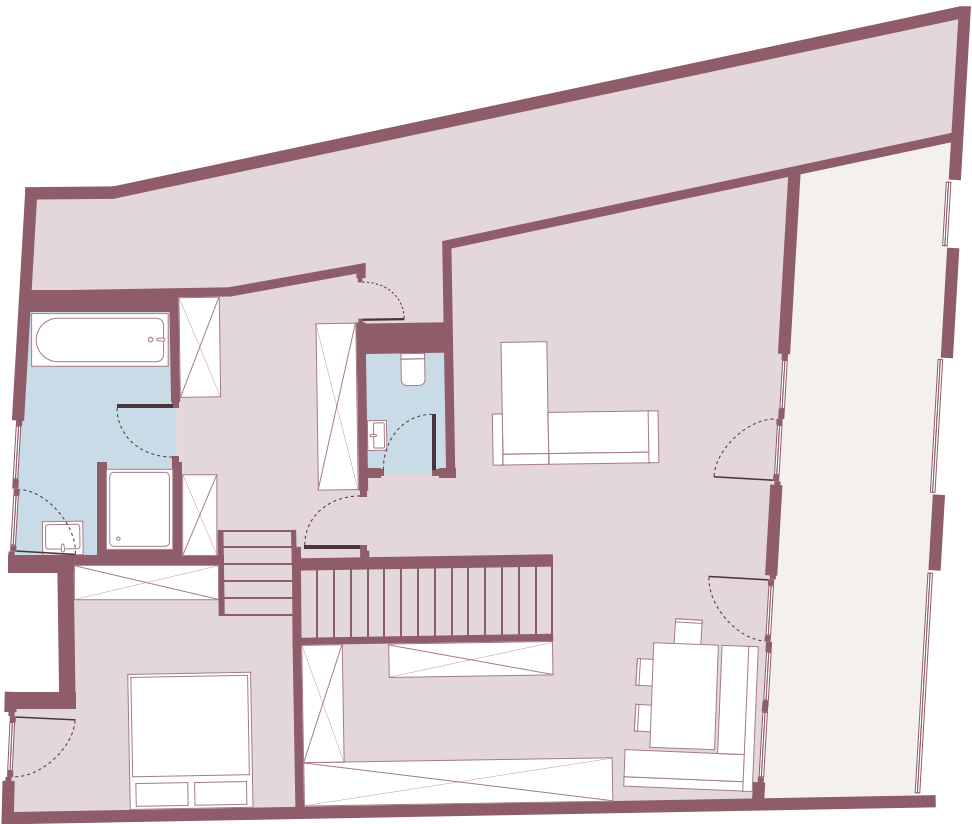

Maßstab 1:70



Mehr Infos?
Einfach scannen!

