

HAUS D

1/1

Top D-01


● Verkauft

EG – Geschäftsfläche


Gesamtfläche: 387,20 m²

**Die Summe der Einzelräume kann aufgrund normgerechter Berechnung von der Gesamtfläche abweichen.*

Geschossplan EG

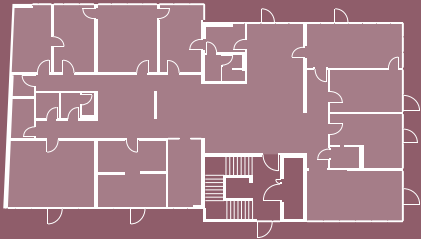


Lageplan

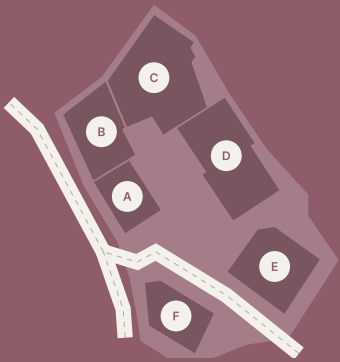

Der abgebildete Plan dient nur der Veranschaulichung.
Die endgültigen Flächenangaben ergeben sich aus dem notariellen Kaufvertrag.

DECORONA
QUARTIER

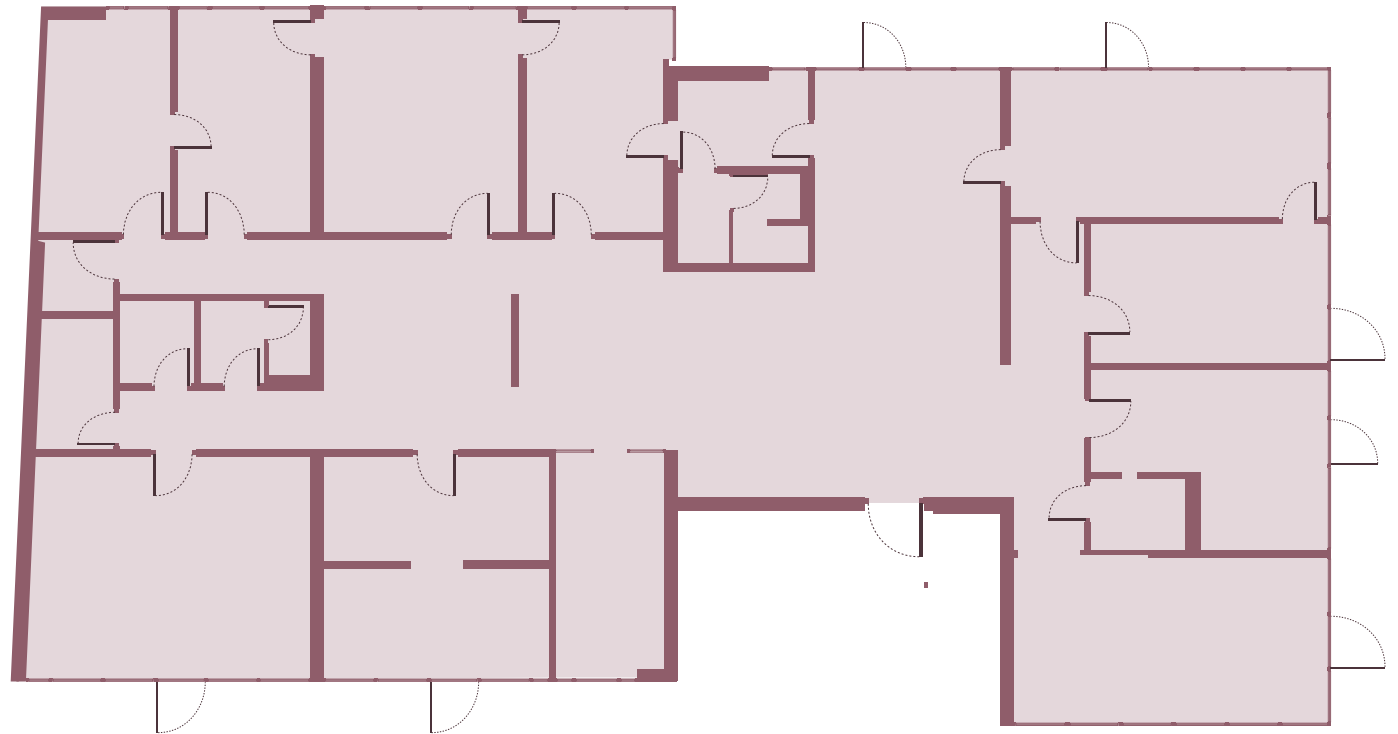

Maßstab 1:100

