

HAUS D

1/1

Top D-05

● Verfügbar

1. OG – 2 Zimmer

Eingang	4,34 m²
WC	1,70 m²
Wohnen / Kochen / Essen	19,86 m²
Zimmer 1	13,24 m²
Bad	5,84 m²
Abstellraum	3,54 m²
Loggia	4,61 m²


Gesamtwohnfläche: 48,52 m²

**Die Summe der Einzelräume kann aufgrund normgerechter Berechnung von der Gesamtwohnfläche abweichen.*


Geschossplan 1. OG



Lageplan

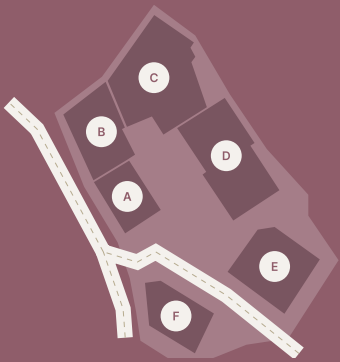

Der abgebildete Plan dient nur der Veranschaulichung.
Die endgültigen Flächenangaben ergeben sich aus dem notariellen Kaufvertrag.

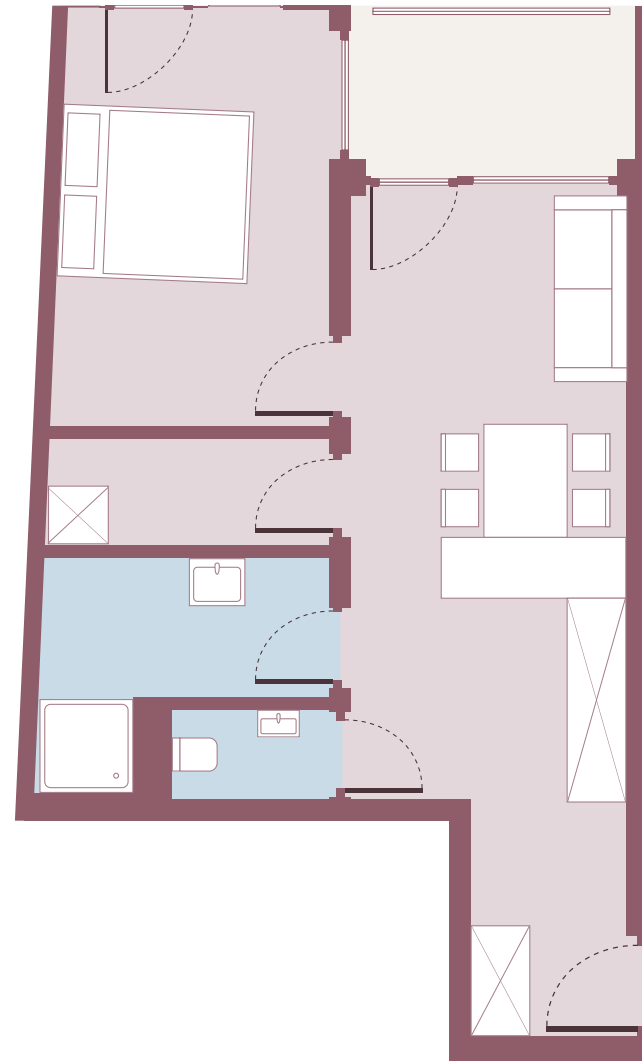DECORONA
QUARTIER

Maßstab 1:50



Mehr Infos?
Einfach scannen!

