

HAUS D

1/1

Top D-09

● Verfügbar

1. OG – 2 Zimmer

Eingang	6,47 m²
Wohnen / Kochen / Essen	27,16 m²
Gang	2,24 m²
WC	1,87 m²
Bad	6,67 m²
Zimmer 1	12,97 m²
Loggia	5,57 m²


Gesamtwohnfläche: 57,38 m²

**Die Summe der Einzelräume kann aufgrund normgerechter Berechnung von der Gesamtwohnfläche abweichen.*

Geschossplan 1. OG




Lageplan

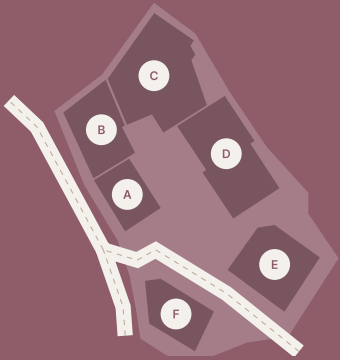

Der abgebildete Plan dient nur der Veranschaulichung.
Die endgültigen Flächenangaben ergeben sich aus dem notariellen Kaufvertrag.

DECORONA
QUARTIER

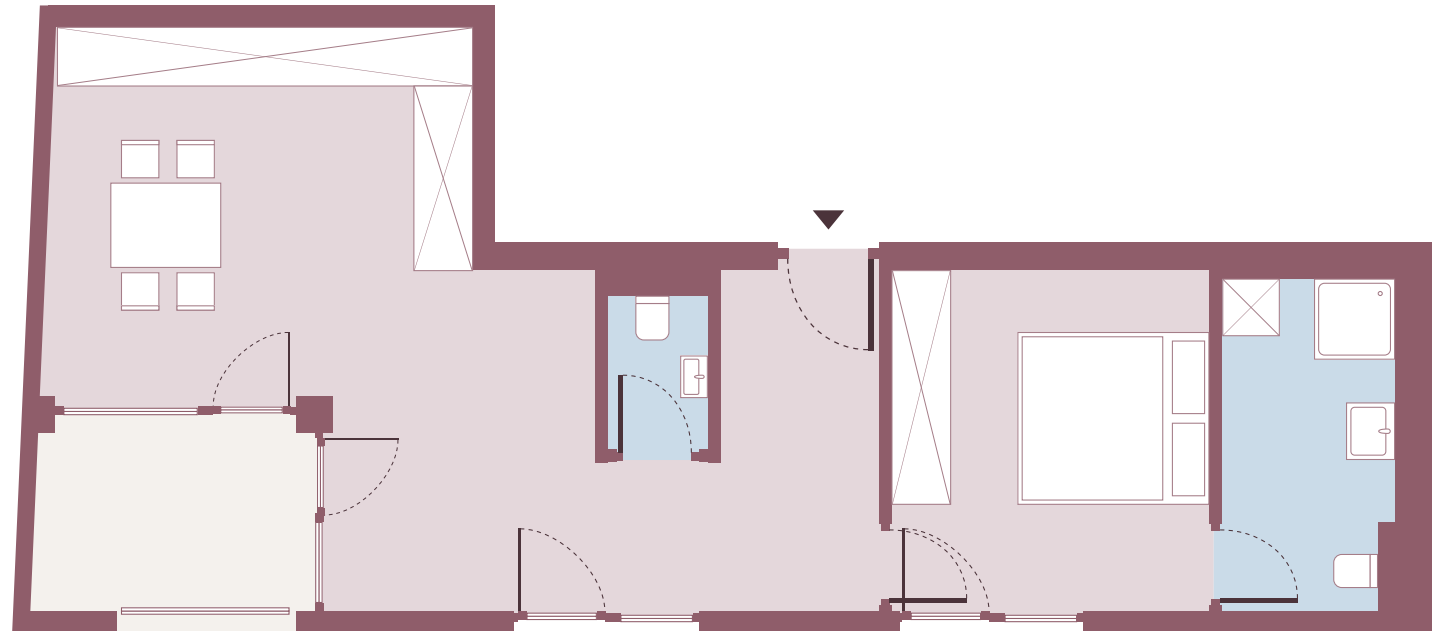

Maßstab 1:50



Mehr Infos?
Einfach scannen!

