

HAUS D

1/1

Top D-10

Verkauft


1. OG – 2 Zimmer

Wohnen / Kochen / Essen	18,05 m²
Bad / WC	5,00 m²
Zimmer 1	12,20 m²
Loggia	3,94 m²

Gesamtwohnfläche: 35,25 m²

*Die Summe der Einzelräume kann aufgrund normgerechter Berechnung von der Gesamtwohnfläche abweichen.

Geschossplan 1. OG

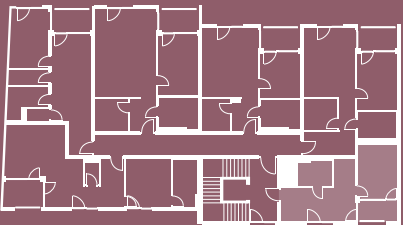


Lageplan



Der abgebildete Plan dient nur der Veranschaulichung.
Die endgültigen Flächenangaben ergeben sich aus dem notariellen Kaufvertrag.

DECORONA
QUARTIER

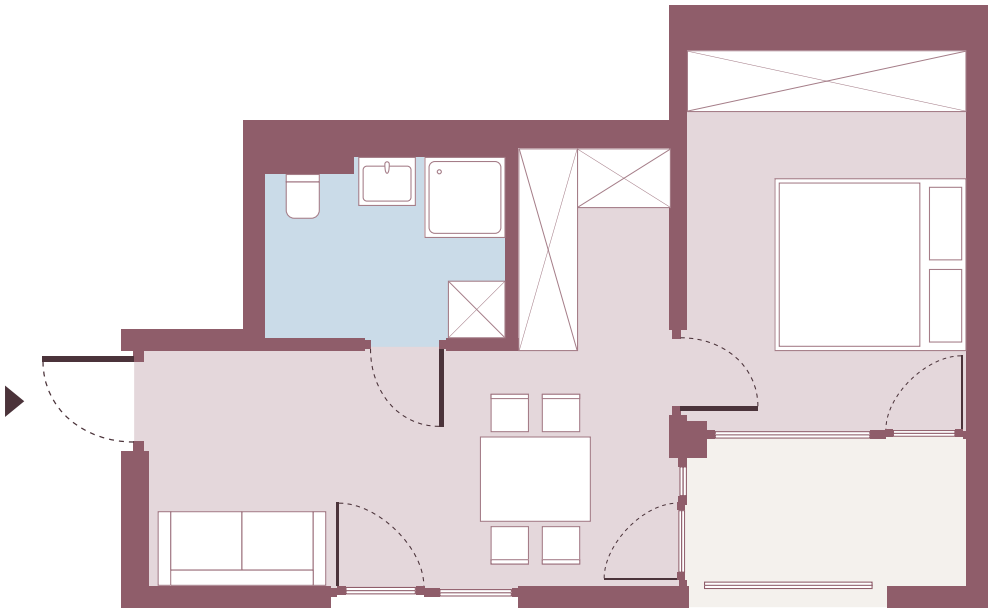

Maßstab 1:50

