

Top D-18

● Verfügbar


3. OG – 2 Zimmer

Eingang	4,54 m²
Bad / WC	6,50 m²
Wohnen / Kochen / Essen	33,27 m²
Zimmer 1	25,94 m²
Abstellraum	3,94 m²
Loggia 1	4,44 m²
Loggia 2	4,48 m²


Gesamtwohnfläche: 74,19 m²

**Die Summe der Einzelräume kann aufgrund normgerechter Berechnung von der Gesamtwohnfläche abweichen.*

Geschossplan 3. OG

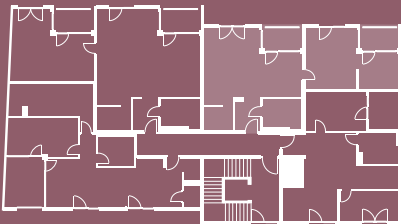


Lageplan

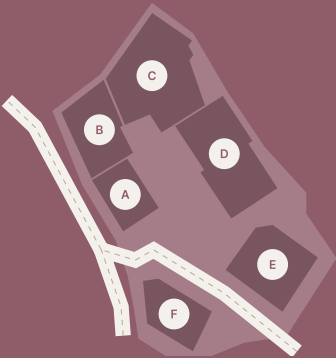

Der abgebildete Plan dient nur der Veranschaulichung.
Die endgültigen Flächenangaben ergeben sich aus dem notariellen Kaufvertrag.

DECORONA
QUARTIER

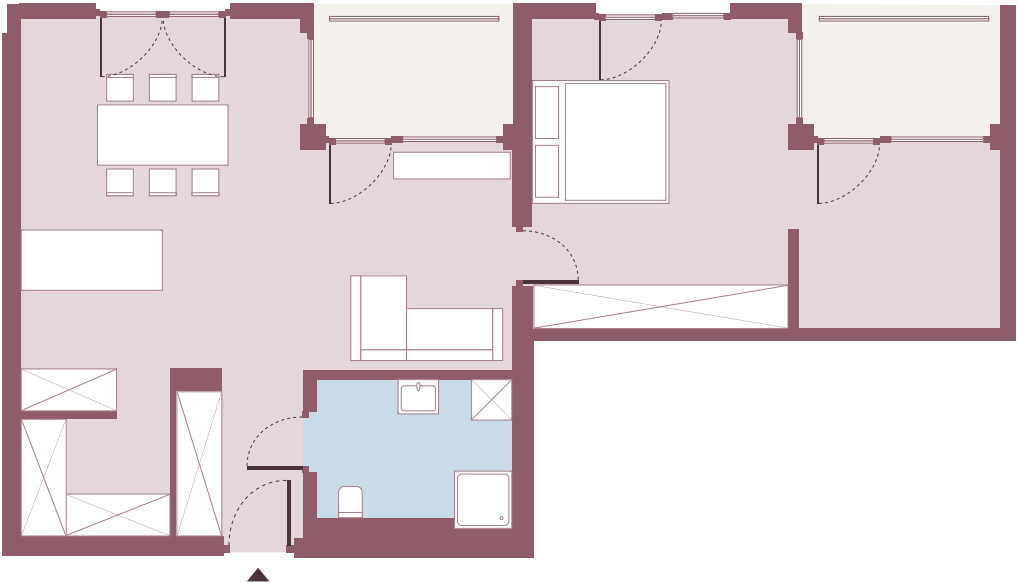

Maßstab 1:70



Mehr Infos?
Einfach scannen!

