

HAUS D

1/1

Top D-20

● Verfügbar


3. OG – 3 Zimmer

Eingang	2,77 m ²
Bad / WC	6,64 m ²
Wohnen / Kochen / Essen	32,19 m ²
Zimmer 1	13,60 m ²
Zimmer 2	9,69 m ²
Loggia	5,43 m ²


Gesamtwohnfläche: 64,89 m²

**Die Summe der Einzelräume kann aufgrund normgerechter Berechnung von der Gesamtwohnfläche abweichen.*

Geschossplan 3. OG

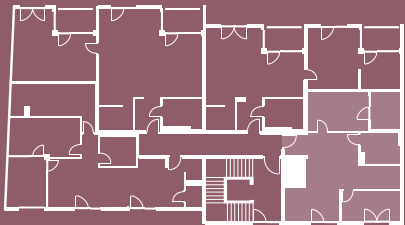


Lageplan

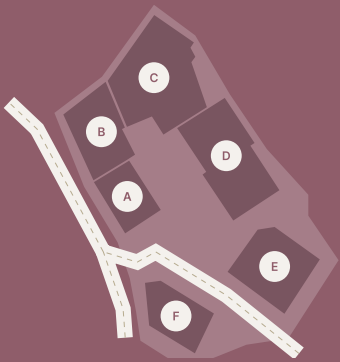

Der abgebildete Plan dient nur der Veranschaulichung.
Die endgültigen Flächenangaben ergeben sich aus dem notariellen Kaufvertrag.

DECORONA
QUARTIER

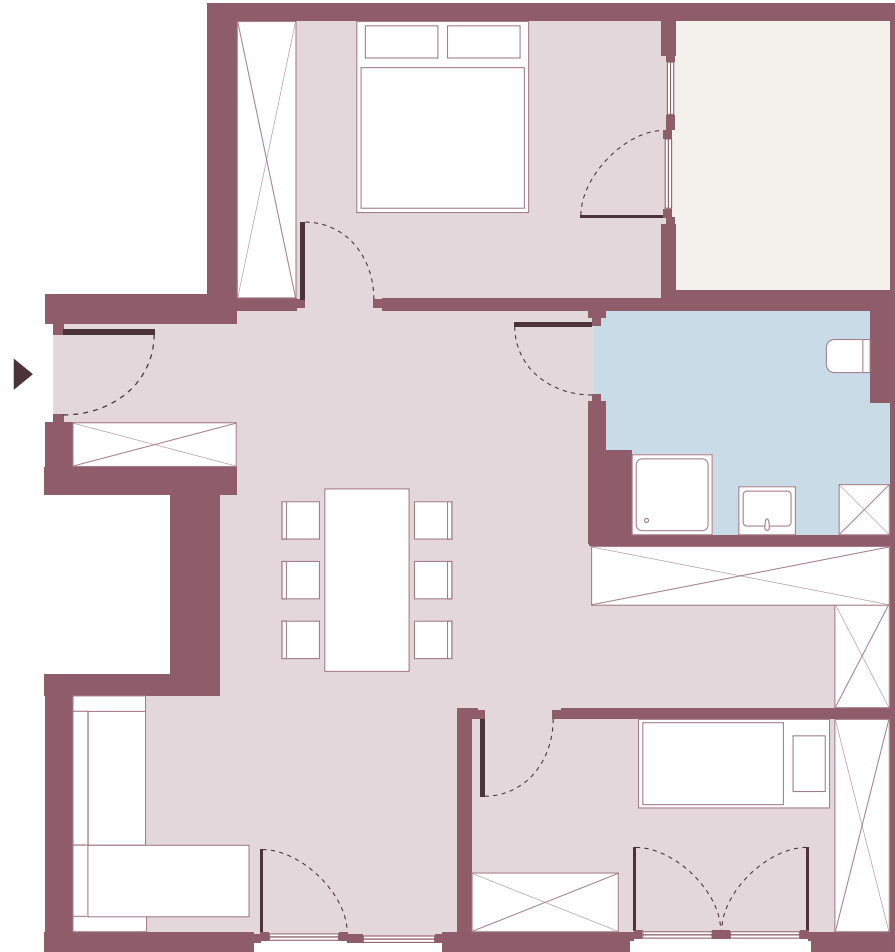

Maßstab 1:50



Mehr Infos?
Einfach scannen!

