

Top E-02


● Verkauft

1. OG – 3 Zimmer


Eingang	8,35 m²
WC	1,96 m²
Bad	4,14 m²
Wohnen / Kochen / Essen	25,69 m²
Zimmer 1	8,83 m²
Zimmer 2	13,14 m²
Balkon	8,48 m²
Gesamtwohnfläche:	62,11 m²

**Die Summe der Einzelräume kann aufgrund normgerechter Berechnung von der Gesamtwohnfläche abweichen.*

Geschossplan 1. OG

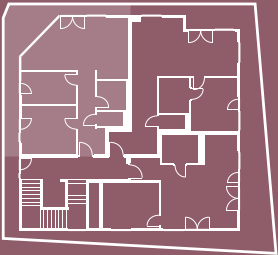


Lageplan

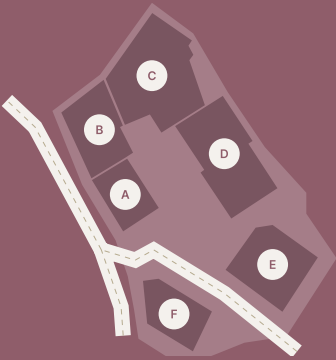

Der abgebildete Plan dient nur der Veranschaulichung.
Die endgültigen Flächenangaben ergeben sich aus dem notariellen Kaufvertrag.

DECORONA
QUARTIER

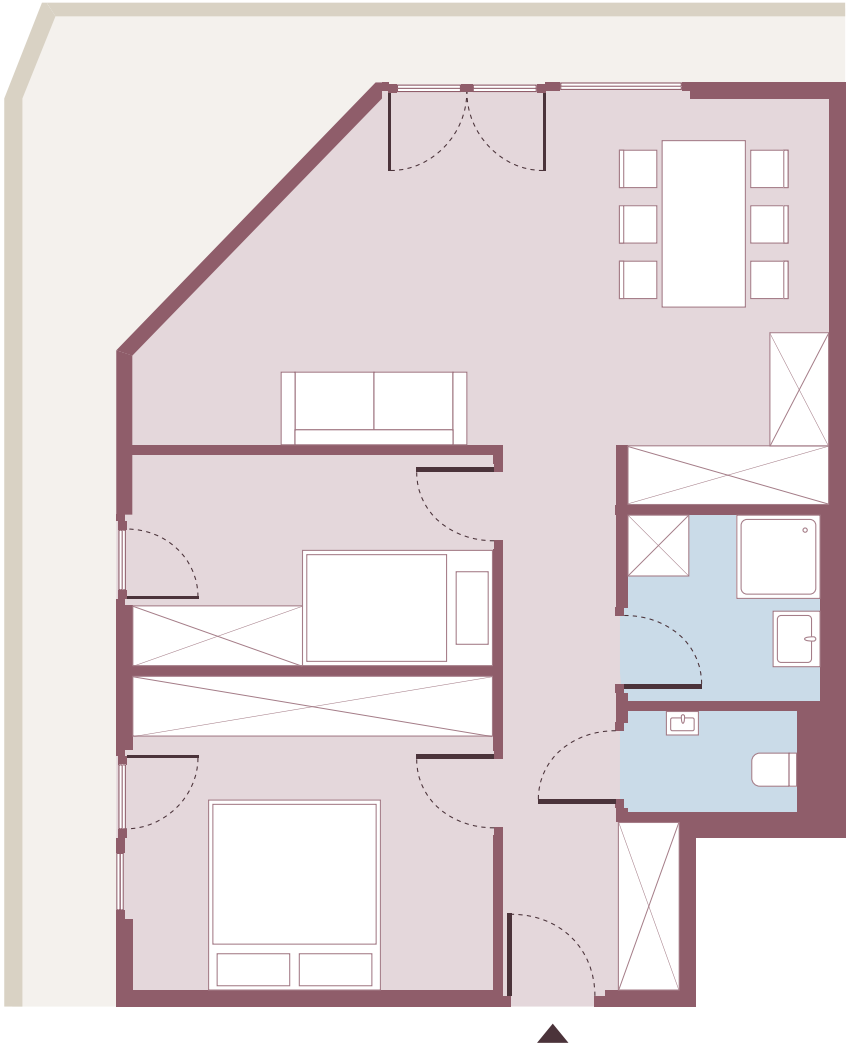

Maßstab 1:50

