

HAUS E

1/1

Top E-08


● Verfügbar

3. OG – 3 Zimmer


Eingang	8,35 m ²
WC	1,96 m ²
Bad	4,14 m ²
Wohnen / Kochen / Essen	25,69 m ²
Zimmer 1	8,83 m ²
Zimmer 2	13,14 m ²
Balkon	8,48 m ²
Gesamtwohnfläche:	62,11 m²

*Die Summe der Einzelräume kann aufgrund normgerechter Berechnung von der Gesamtwohnfläche abweichen.


Geschossplan 3. OG

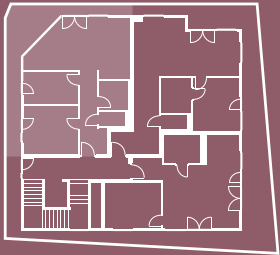

Lageplan

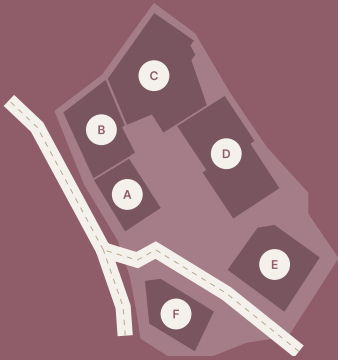

Der abgebildete Plan dient nur der Veranschaulichung.
Die endgültigen Flächenangaben ergeben sich aus dem notariellen Kaufvertrag.

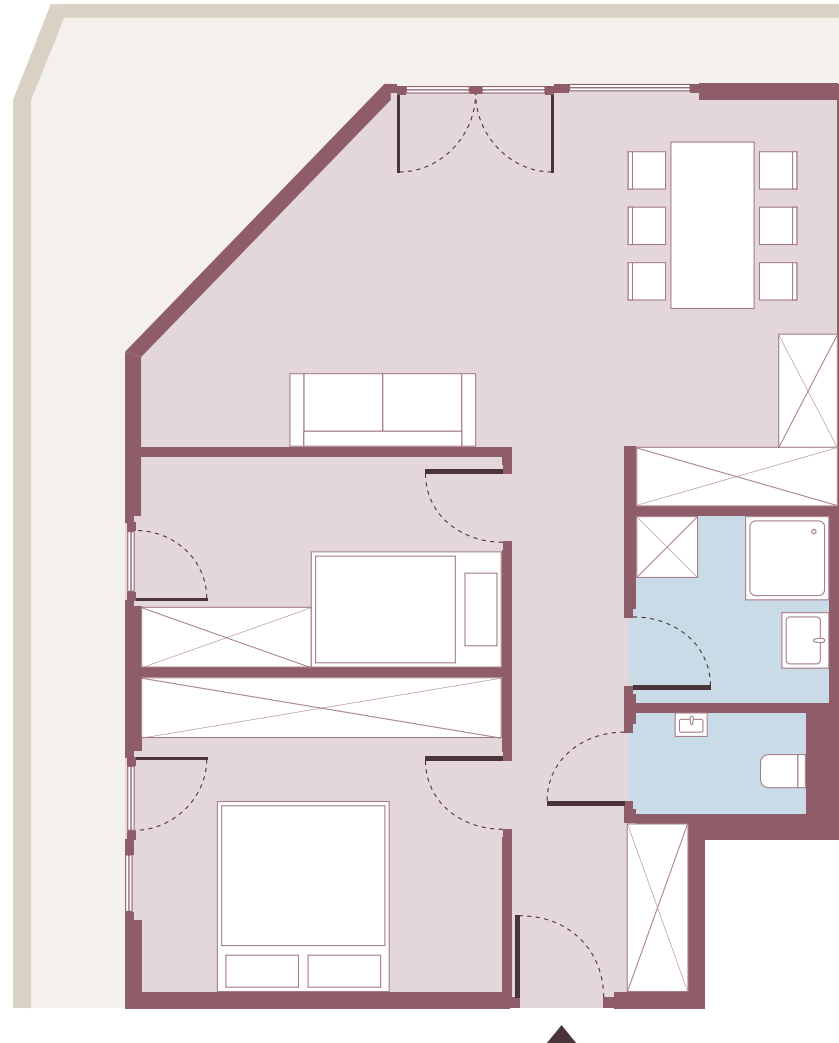DECORONA
QUARTIER

Maßstab 1:50



Mehr Infos?
Einfach scannen!

