

Top E-14


● Verkauft

5. OG – 3 Zimmer


Eingang	8,35 m²
WC	1,96 m²
Bad	4,14 m²
Wohnen / Kochen / Essen	25,70 m²
Zimmer 1	8,83 m²
Zimmer 2	13,14 m²
Balkon	8,48 m²
Gesamtwohnfläche:	62,12 m²

**Die Summe der Einzelräume kann aufgrund normgerechter Berechnung von der Gesamtwohnfläche abweichen.*


Geschossplan 5. OG

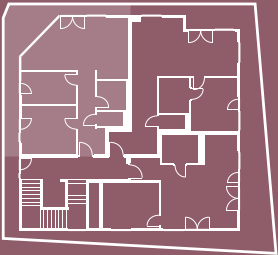

Lageplan

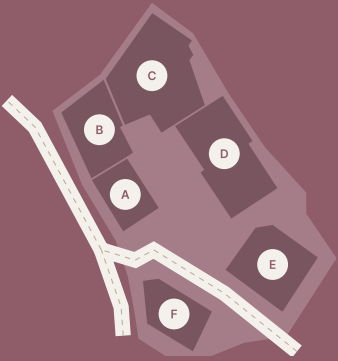

Der abgebildete Plan dient nur der Veranschaulichung.
Die endgültigen Flächenangaben ergeben sich aus dem notariellen Kaufvertrag.

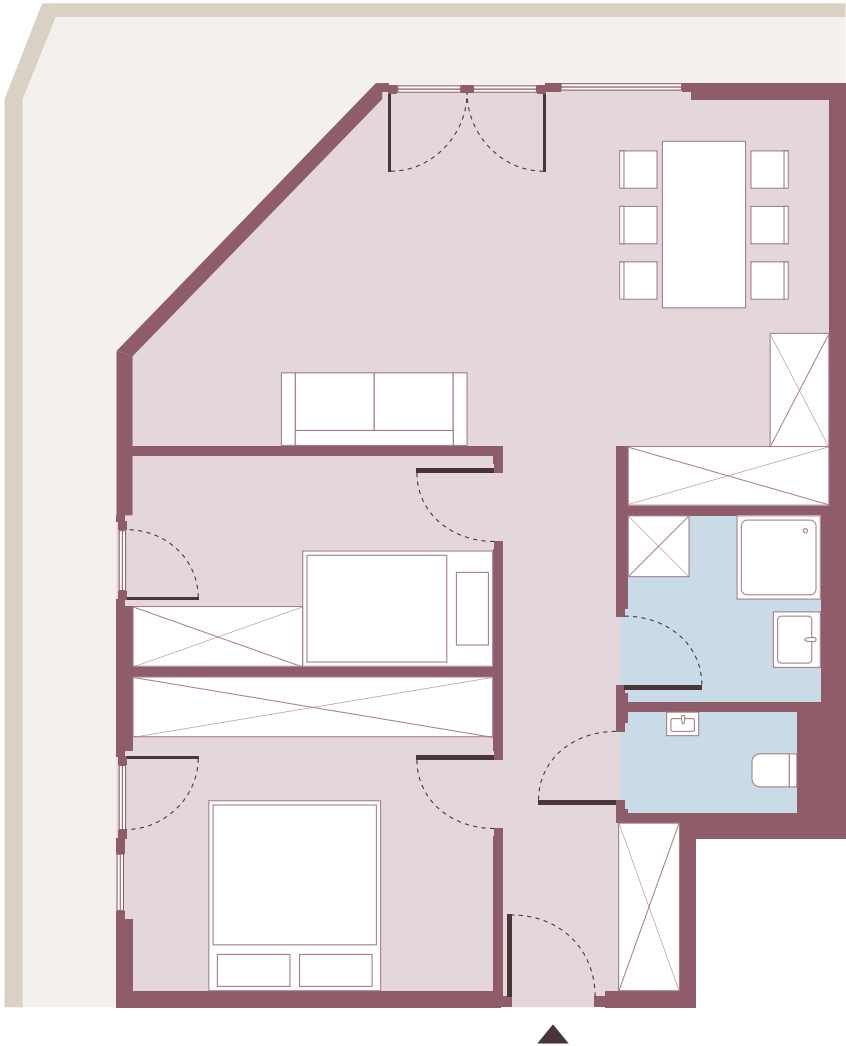

Maßstab 1:50

