

HAUS E

1/1

# Top E-01


● Reserviert

EG – Geschäftsfläche


Gesamtfläche: 193,90 m<sup>2</sup>

*\*Die Summe der Einzelräume kann aufgrund normgerechter Berechnung von der Gesamtfläche abweichen.*

Geschossplan EG

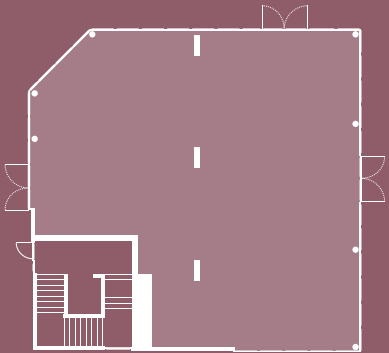


Lageplan

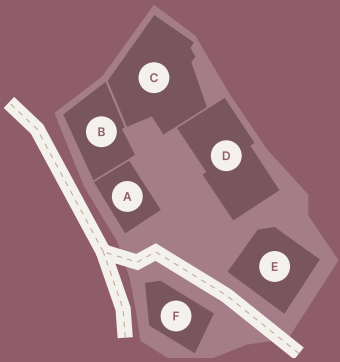

Der abgebildete Plan dient nur der Veranschaulichung.  
Die endgültigen Flächenangaben ergeben sich aus dem notariellen Kaufvertrag.

**DECORONA**  
QUARTIER

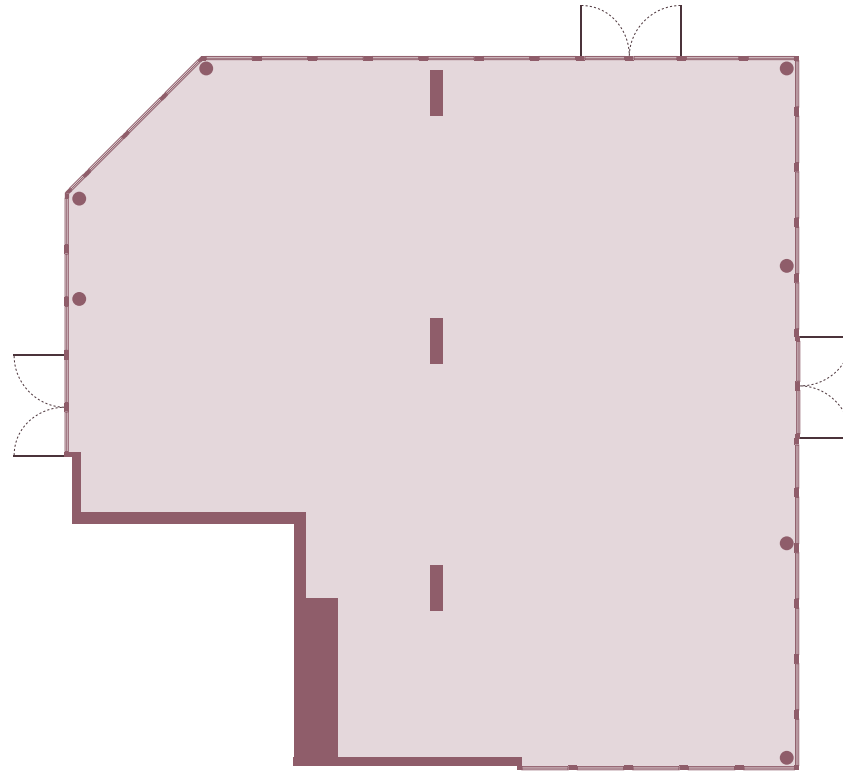

Maßstab 1:150



Mehr Infos?  
Einfach scannen!

